


III/308 9 SMÍŘICE - HOŘINĚVES 1. ETAPA

- úplná uzavírka III/308 9 v úseku Rodov - Račice nad Trotinou
- termín: 28.10. - 10.11. 2024
- délka uzavřeného úseku 2360 m

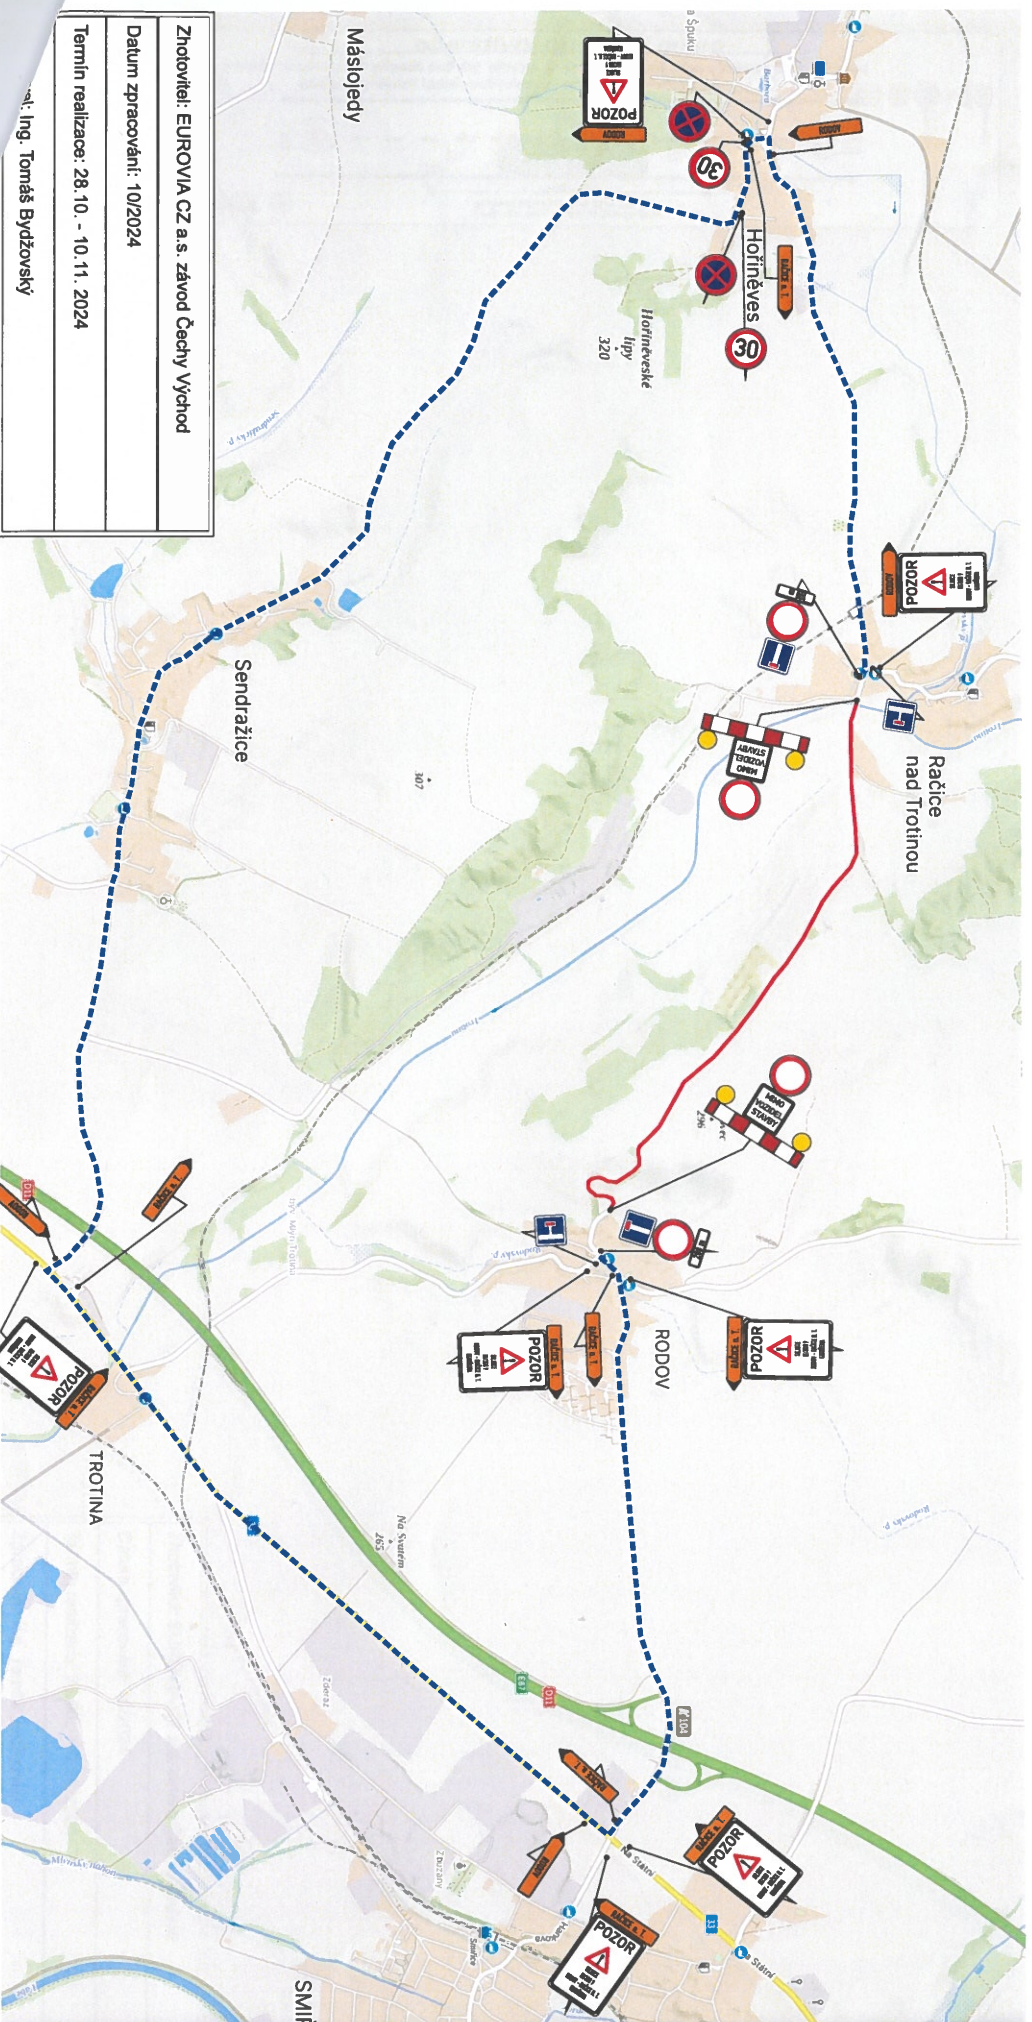

Zhotovitel: EUROVIA CZ a.s. závod Čechy Východ

Datum zpracování: 10/2024


Termín realizace: 28.10. - 10.11. 2024

Ing. Tomáš Bydžovský

III/308 9 SMIŘICE - HOŘINĚVES

1. ETAPA

- pracovní místo po úplné uzavírcce III/308 9 v úseku Rodov - Račice nad Trotinou
- dokončovací práce
- termín: 11.11. - 24.11. 2024
- délka úseku 2360 m

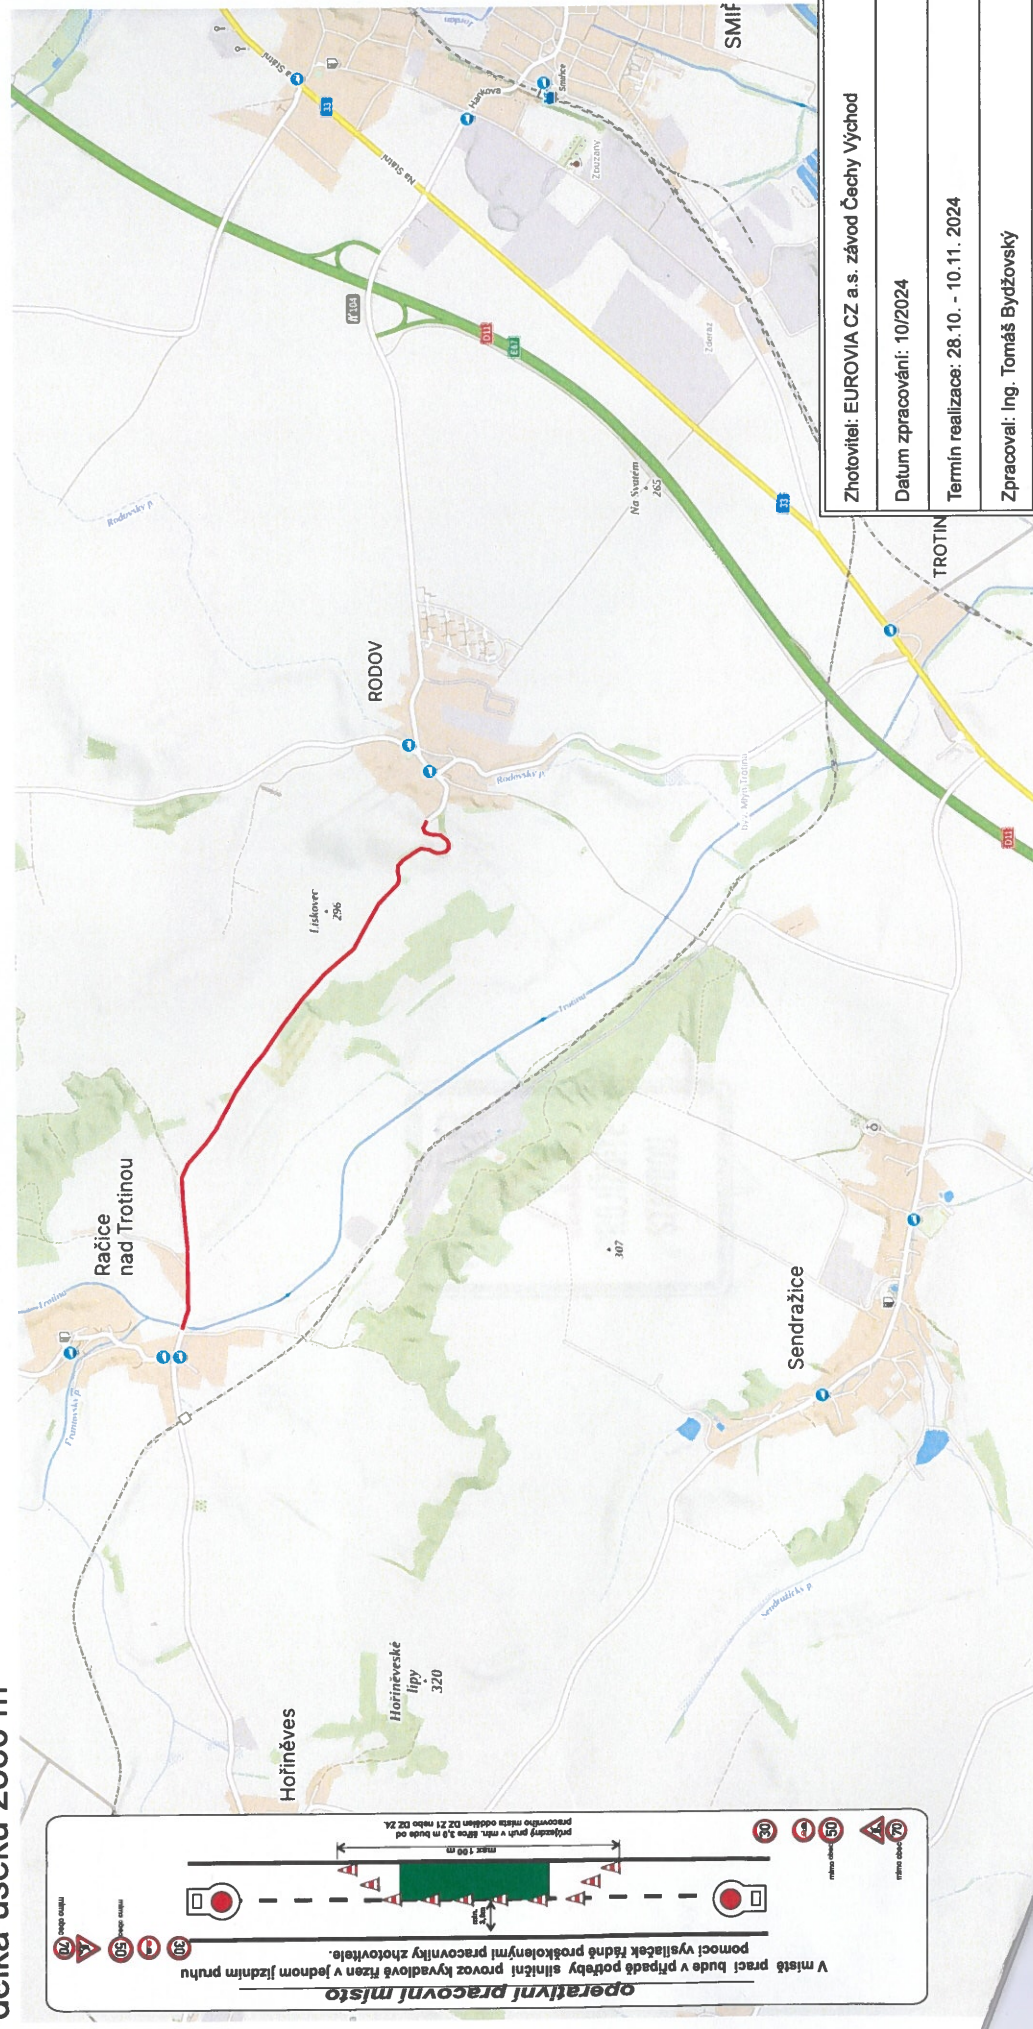

III/308 9 SMIŘICE - HOŘINĚVES

1. ETAPA

- osazení úseku IP 22 „projíždíte stavbou!“ z důvodu předčasného užívání komunikace

