


Dopravní opatření při akci: sil. II/325 Vrchovnice

29.6.-14.9.2020

Celková situace


- uzavřený úsek
- objízdna trasa obousměrná pro vozidla nad 3,5 t
- objízdna trasa obousměrná pro osobní vozidla a autobusovou dopravu

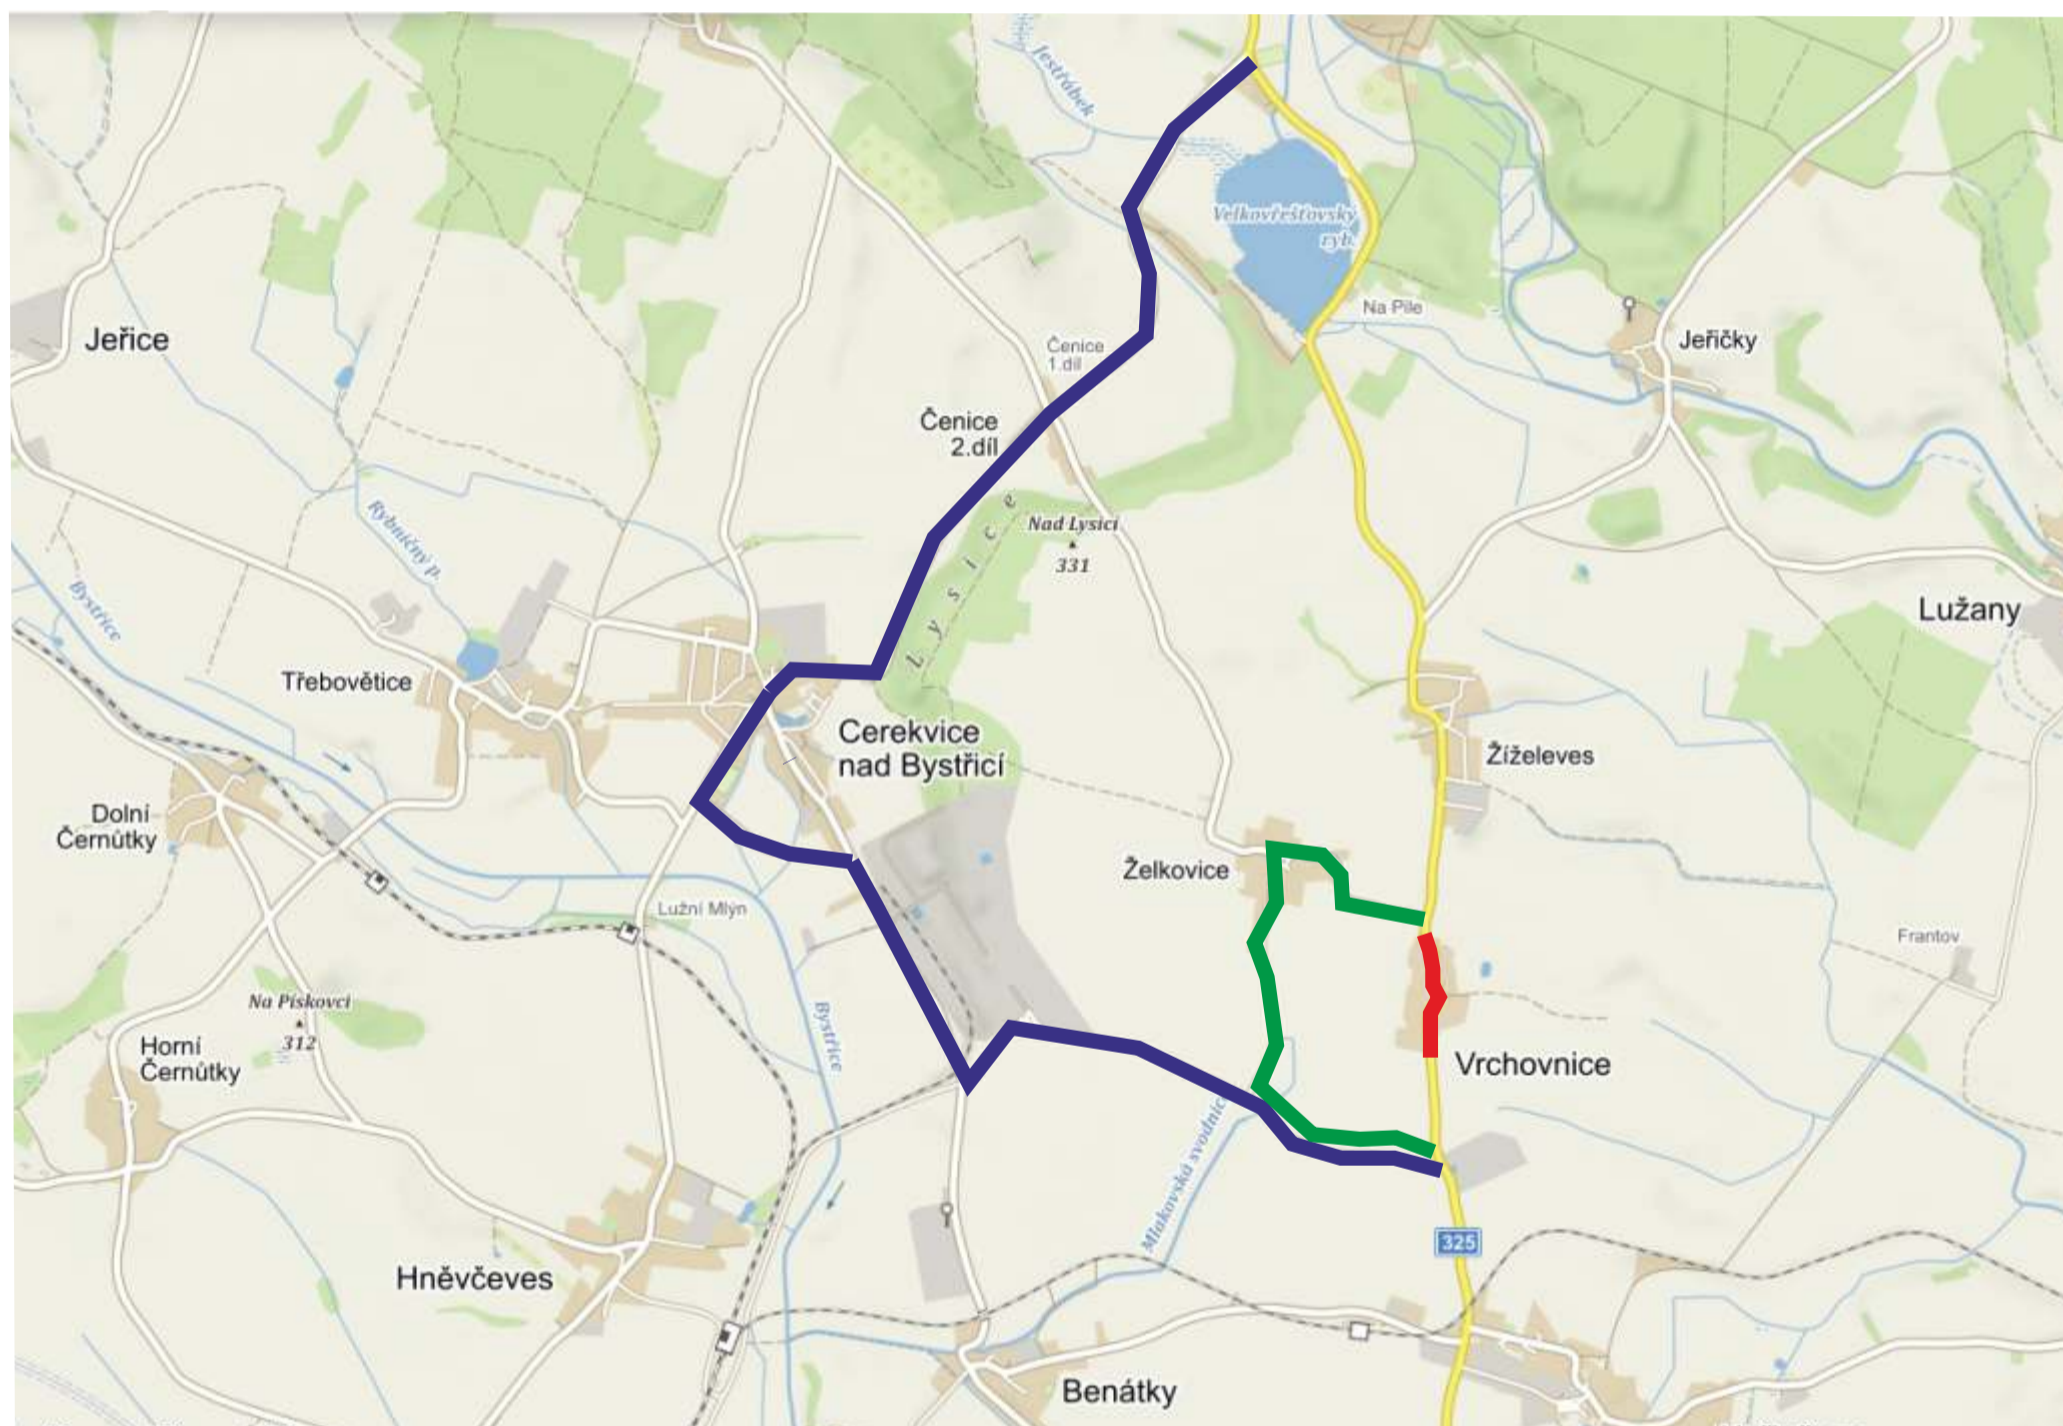

Zhotovitel:					
Kreslil:	PhDr. Denisa Pešková / tel.: 731 650 587 / e-mail: peskova@inkadz.cz	 DOPRAVNÍ ZNAČENÍ - HRADEC KRÁLOVÉ s.r.o. Obránců míru 258 503 02 Předměstí n.L. IČO: 274 79 866 DIČ: CZ27478866 tel.: 495 581 318 e-mail: info@inkadz.cz web: www.inka-znaceni.cz			
Zodp. projektant:	PhDr. Denisa Pešková / tel.: 731 650 587 / e-mail: peskova@inkadz.cz				
Kontroloval:	Jan Pazdziora / tel.: 605 273 134 / e-mail: pazdziora@inkadz.cz				
Kraj:	Královéhradecký	Okres:	HK - Jičín	Obec:	Vrchovnice
Akce:	SIL. II/325 VRCHOVNICE			DATUM:	27.03.2020
DOPRAVNÉ INŽENÝRSKÁ OPATŘENÍ				Č.ZAKÁZKY:	20158
				STUPEŇ PD:	DIO
				MĚŘÍTKO:	-
				FORMAT:	A3

Dopravní opatření při akci: sil. II/325 Vrchovnice

- uzavřený úsek
- objízdná trasa obousměrná pro vozidla nad 3,5 t

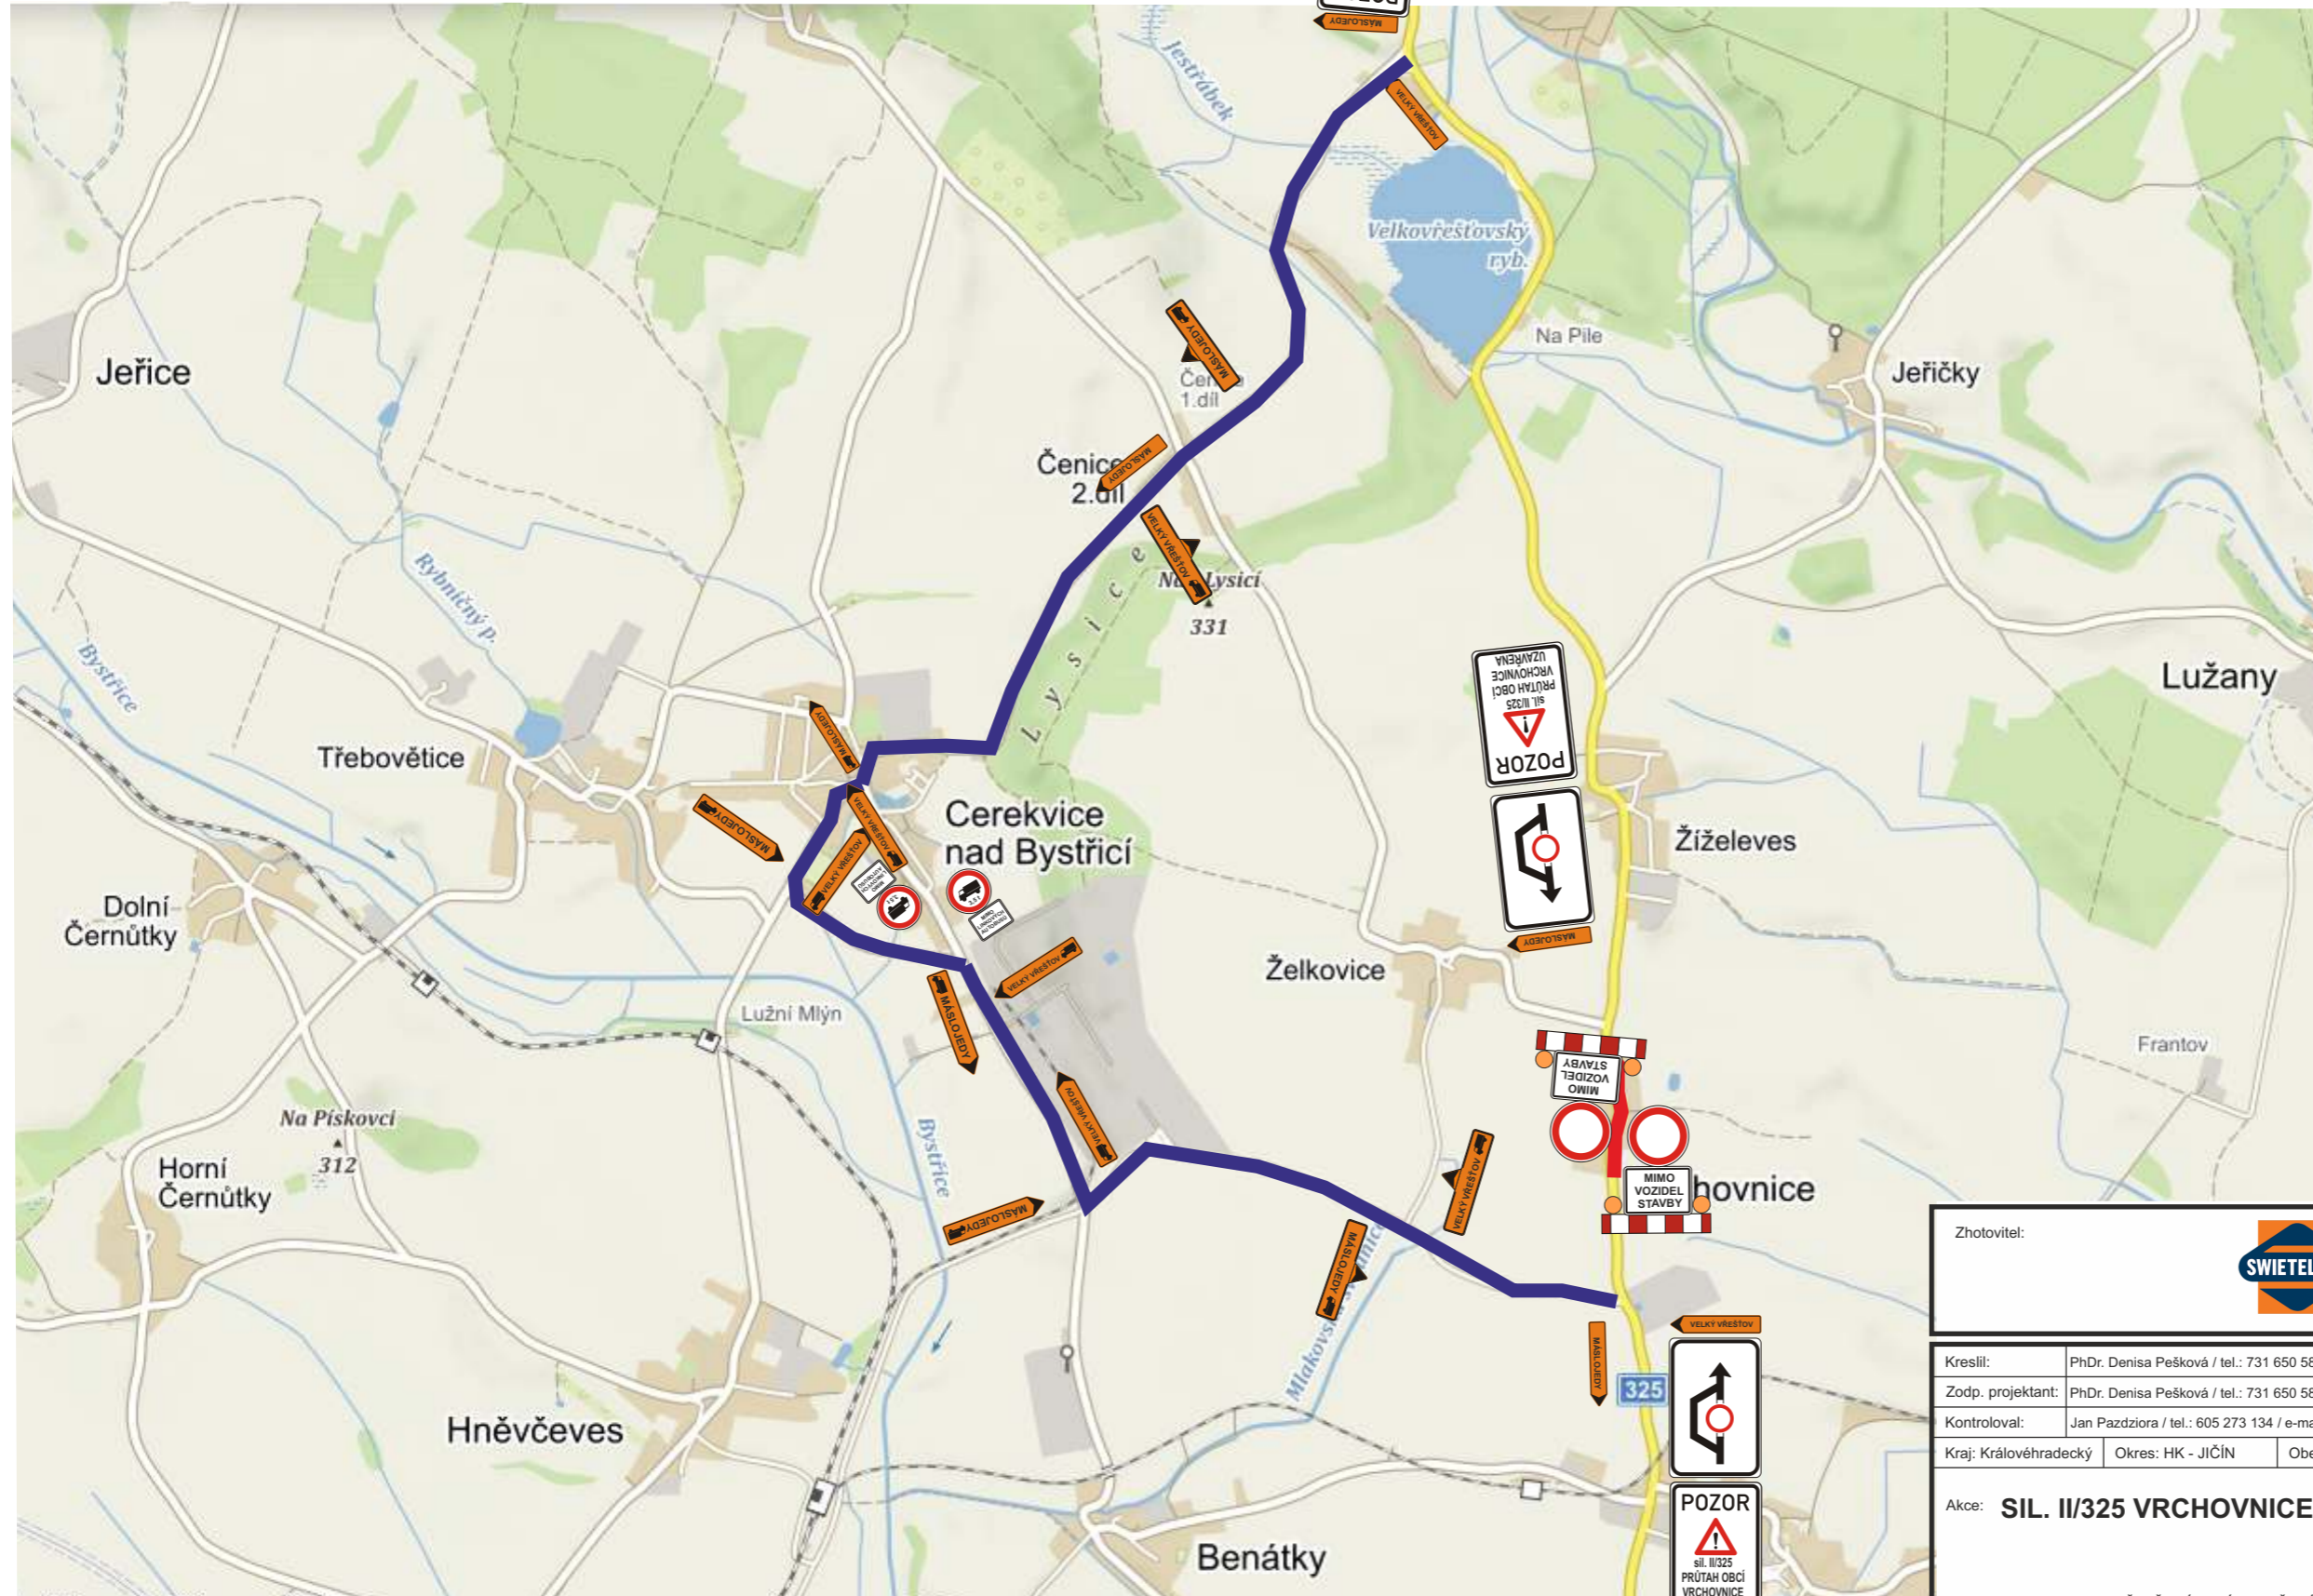

Legenda:


-
-
-
-
-
-
-
-



Zhotovitel:					
Kreslil:	PhDr. Denisa Pešková / tel.: 731 650 587 / e-mail: peskova@inkadz.cz	 DOPRAVNÍ ZNAČENÍ - HRADEC KRÁLOVÉ s.r.o. Obtížná míra 258 503 02 Předměstí n.L. iČO: 274 78 866 DIČ: CZ27478866 tel.: 495 581 318 e-mail: info@inkadz.cz web: www.inka-znaceni.cz			
Zodp. projektant:	PhDr. Denisa Pešková / tel.: 731 650 587 / e-mail: peskova@inkadz.cz				
Kontroloval:	Jan Pazdziora / tel.: 605 273 134 / e-mail: pazdziora@inkadz.cz				
Kraj:	Královéhradecký	Okres:	HK - Jičín	Obec:	Vrchovnice
Akce: SIL. II/325 VRCHOVNICE		DATUM		27.03.2020	
DOPRAVNĚ INŽENÝRSKÁ OPATŘENÍ		Č.ZAKÁZKY		20158	
		STUPEŇ PD		DIO	
		MĚŘÍTKO		-	
		FORMÁT		A3	

Dopravní opatření při akci: sil. II/325 Vrchovnice

- uzavřený úsek
- objízdná trasa obousměrná pro osobní vozidla a autobusovou dopravu

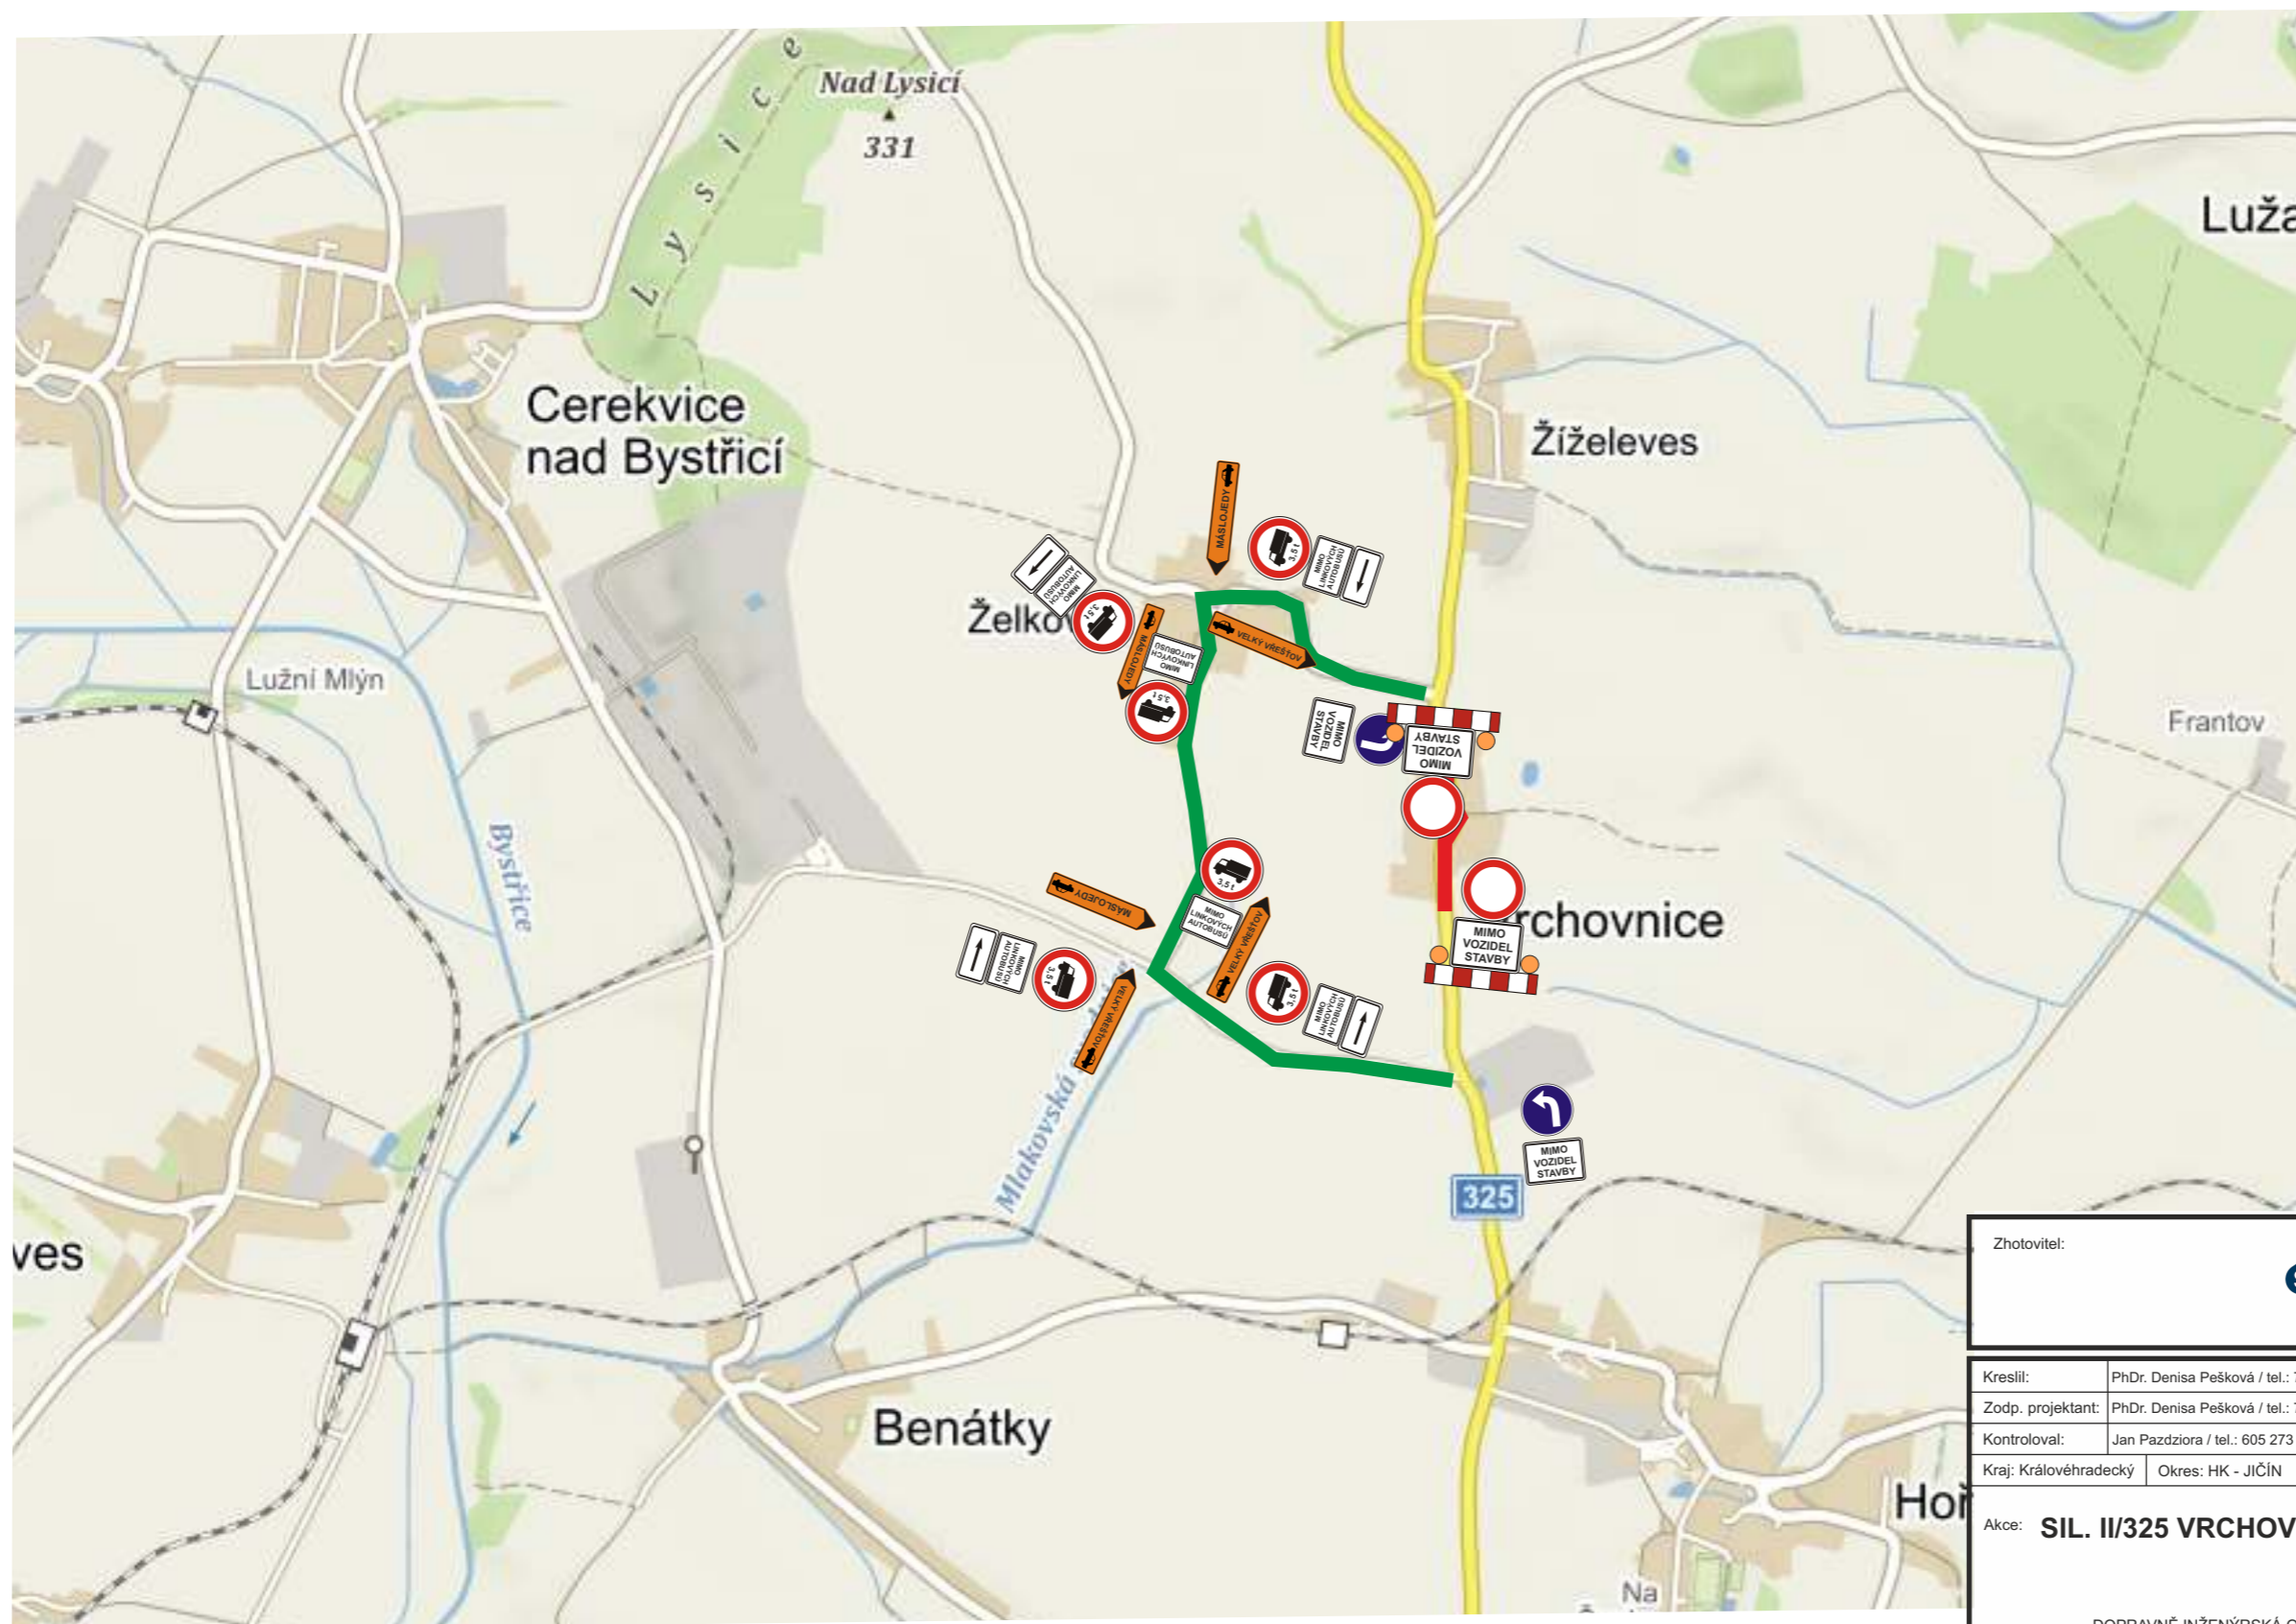

Legenda:



Zhotovitel:					
Kreslil:	PhDr. Denisa Pešková / tel.: 731 650 587 / e-mail: peskova@inkadz.cz	 DOPRAVNÍ ZNAČENÍ - HRADEC KRÁLOVÉ s.r.o. Obránců míru 258 503 02 Předměstí n.L. IČO: 274 78 866 DIČ: CZ27478866 tel.: 495 581 318 e-mail: info@inkadz.cz web: www.inka-znaceni.cz			
Zodp. projektant:	PhDr. Denisa Pešková / tel.: 731 650 587 / e-mail: peskova@inkadz.cz				
Kontroloval:	Jan Pazdziora / tel.: 605 273 134 / e-mail: pazdziora@inkadz.cz				
Kraj:	Královéhradecký	Okres:	HK - JIČÍN	Obec:	Vrchovnice
Akce:	SIL. II/325 VRCHOVNICE				
DOPRAVNÉ INŽENÝRSKÁ OPATŘENÍ					
DATUM	27.03.2020				
Č.ZAKÁZKY	20158				
STUPEŇ PD	DIO				
MĚŘÍTKO	-				
FORMÁT	A3				