


Dopravní opatření při akci : II/325 Máslojedy

Celková situace

- I. etapa 14.4. - 18.5.2020**
- II. etapa 19.5. - 28.6.2020**

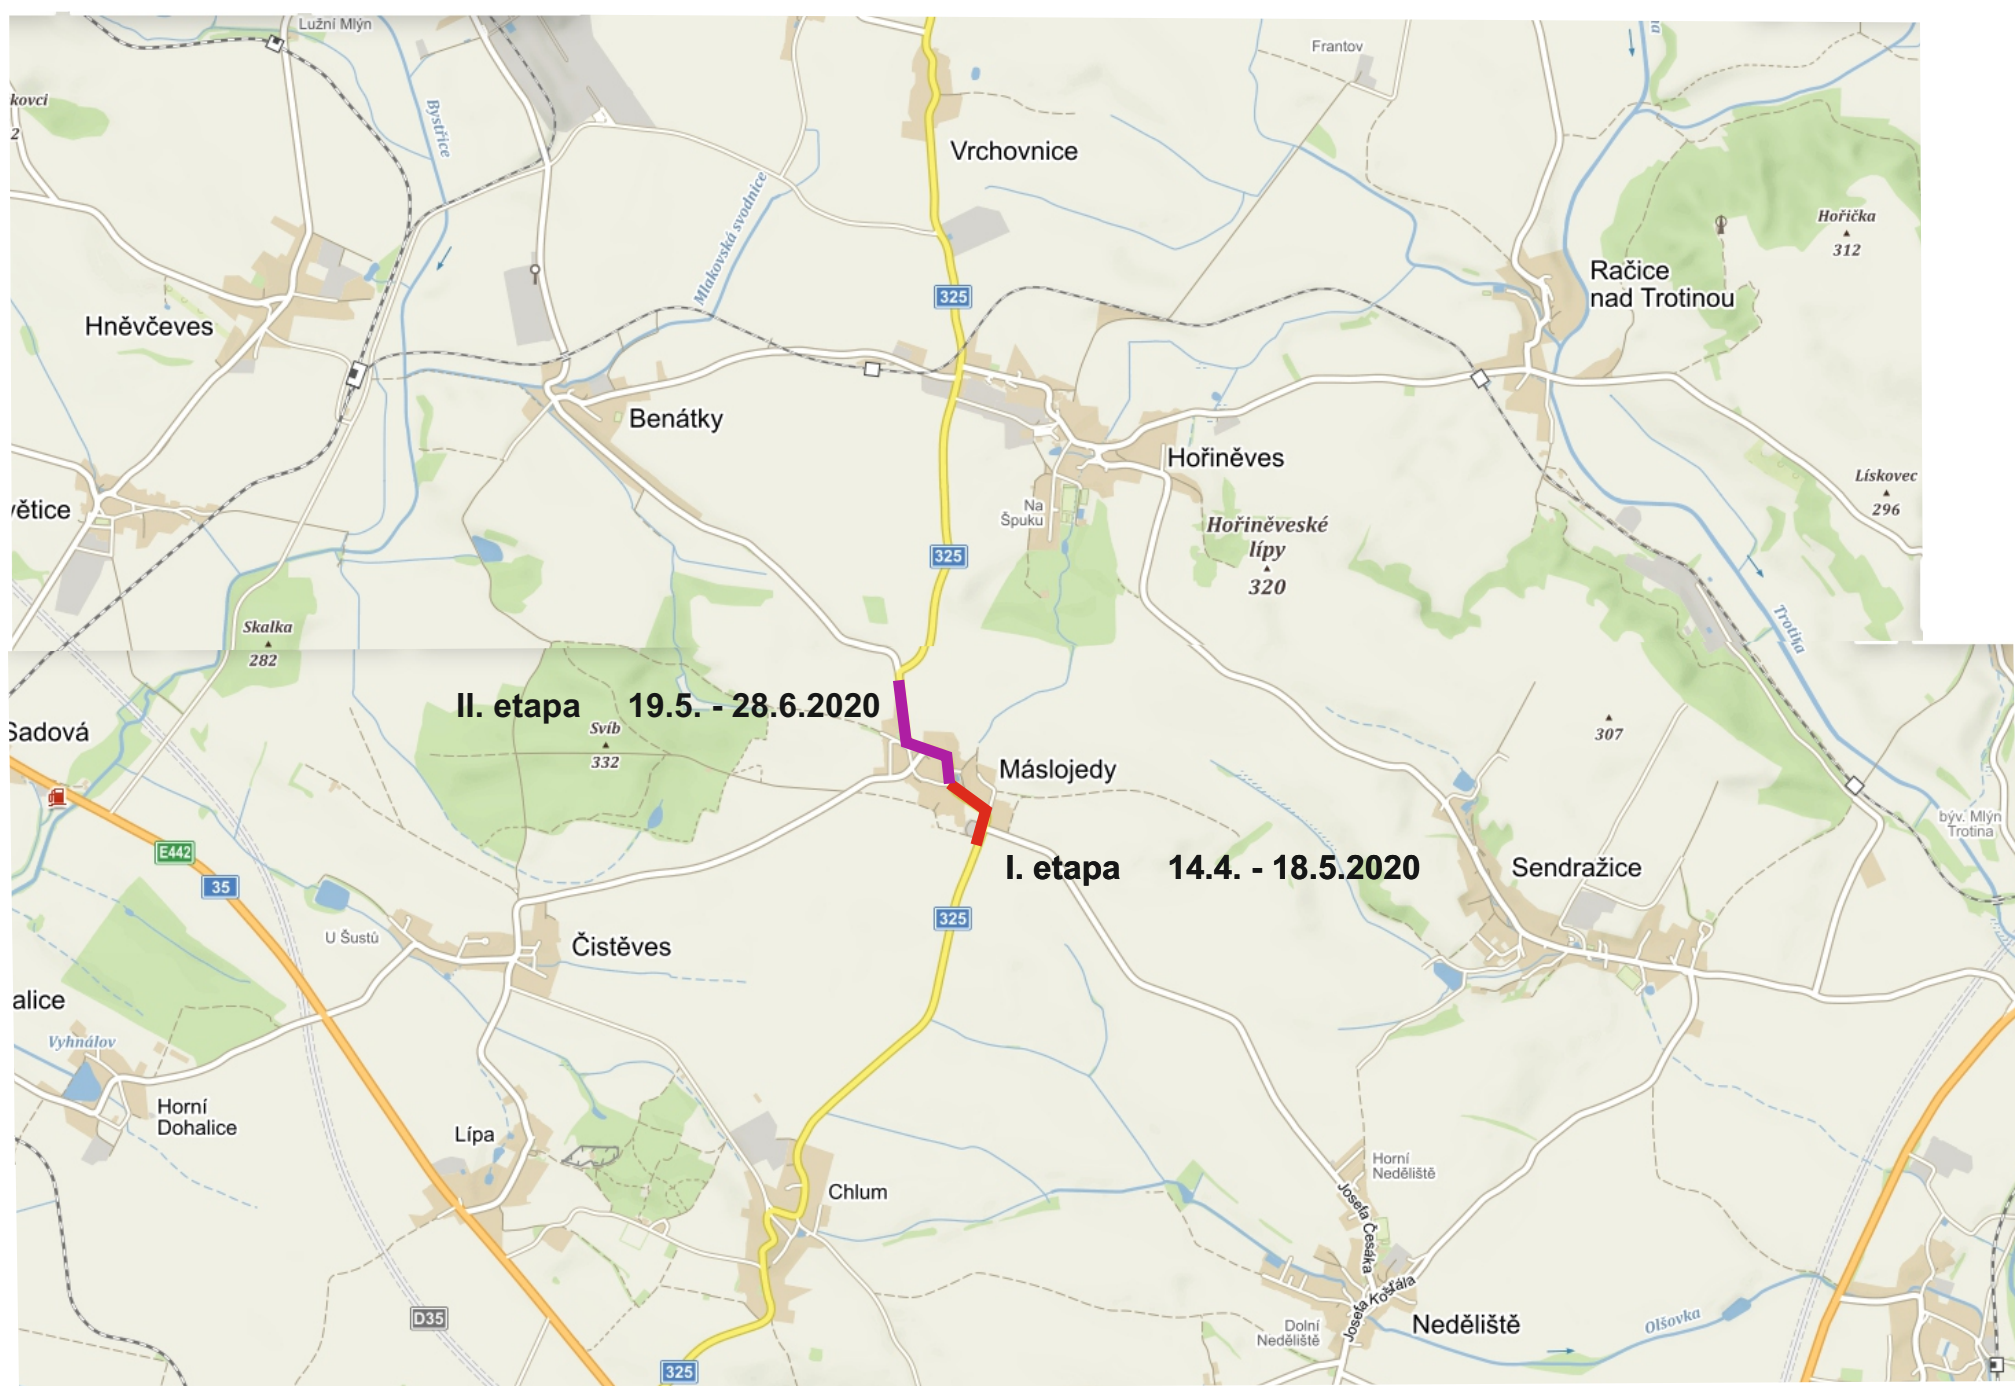


Zhotovitel:			
Kreslil:		PhDr. Denisa Pešková / tel.: 731 650 587 / e-mail: peskova@inkadz.cz	
Zodp. projektant:		PhDr. Denisa Pešková / tel.: 731 650 587 / e-mail: peskova@inkadz.cz	
Kontroloval:		Jan Pazdziora / tel.: 605 273 134 / e-mail: pazdziora@inkadz.cz	
Kraj: Královéhradecký	Okres: Hradec Králové	Obec: Máslojedy	
Akce: SIL. II/325 MÁSLOJEDY - hranice okresu HK		 DOPRAVNÍ ZNAČENÍ - HRADEC KRÁLOVÝ s.r.o. Obránců míru 258 503 02 Předměstí n.L. IČO: 274 78 866 DIČ: CZ27478866 tel.: 495 581 318 e-mail: info@inkadz.cz web: www.inka-znaceni.cz	
		DATUM	20.03.2020
		Č.ZAKÁZKY	20154
		STUPEŇ PD	DIO
		MĚŘÍTKO	-
		FORMÁT	A3
DOPRAVNÉ INŽENÝRSKÁ OPATŘENÍ			

Dopravní opatření při akci : II/325 Máslojedy

I. etapa 14.4. - 18.5.2020

— uzavřený úsek
— objízdná trasa

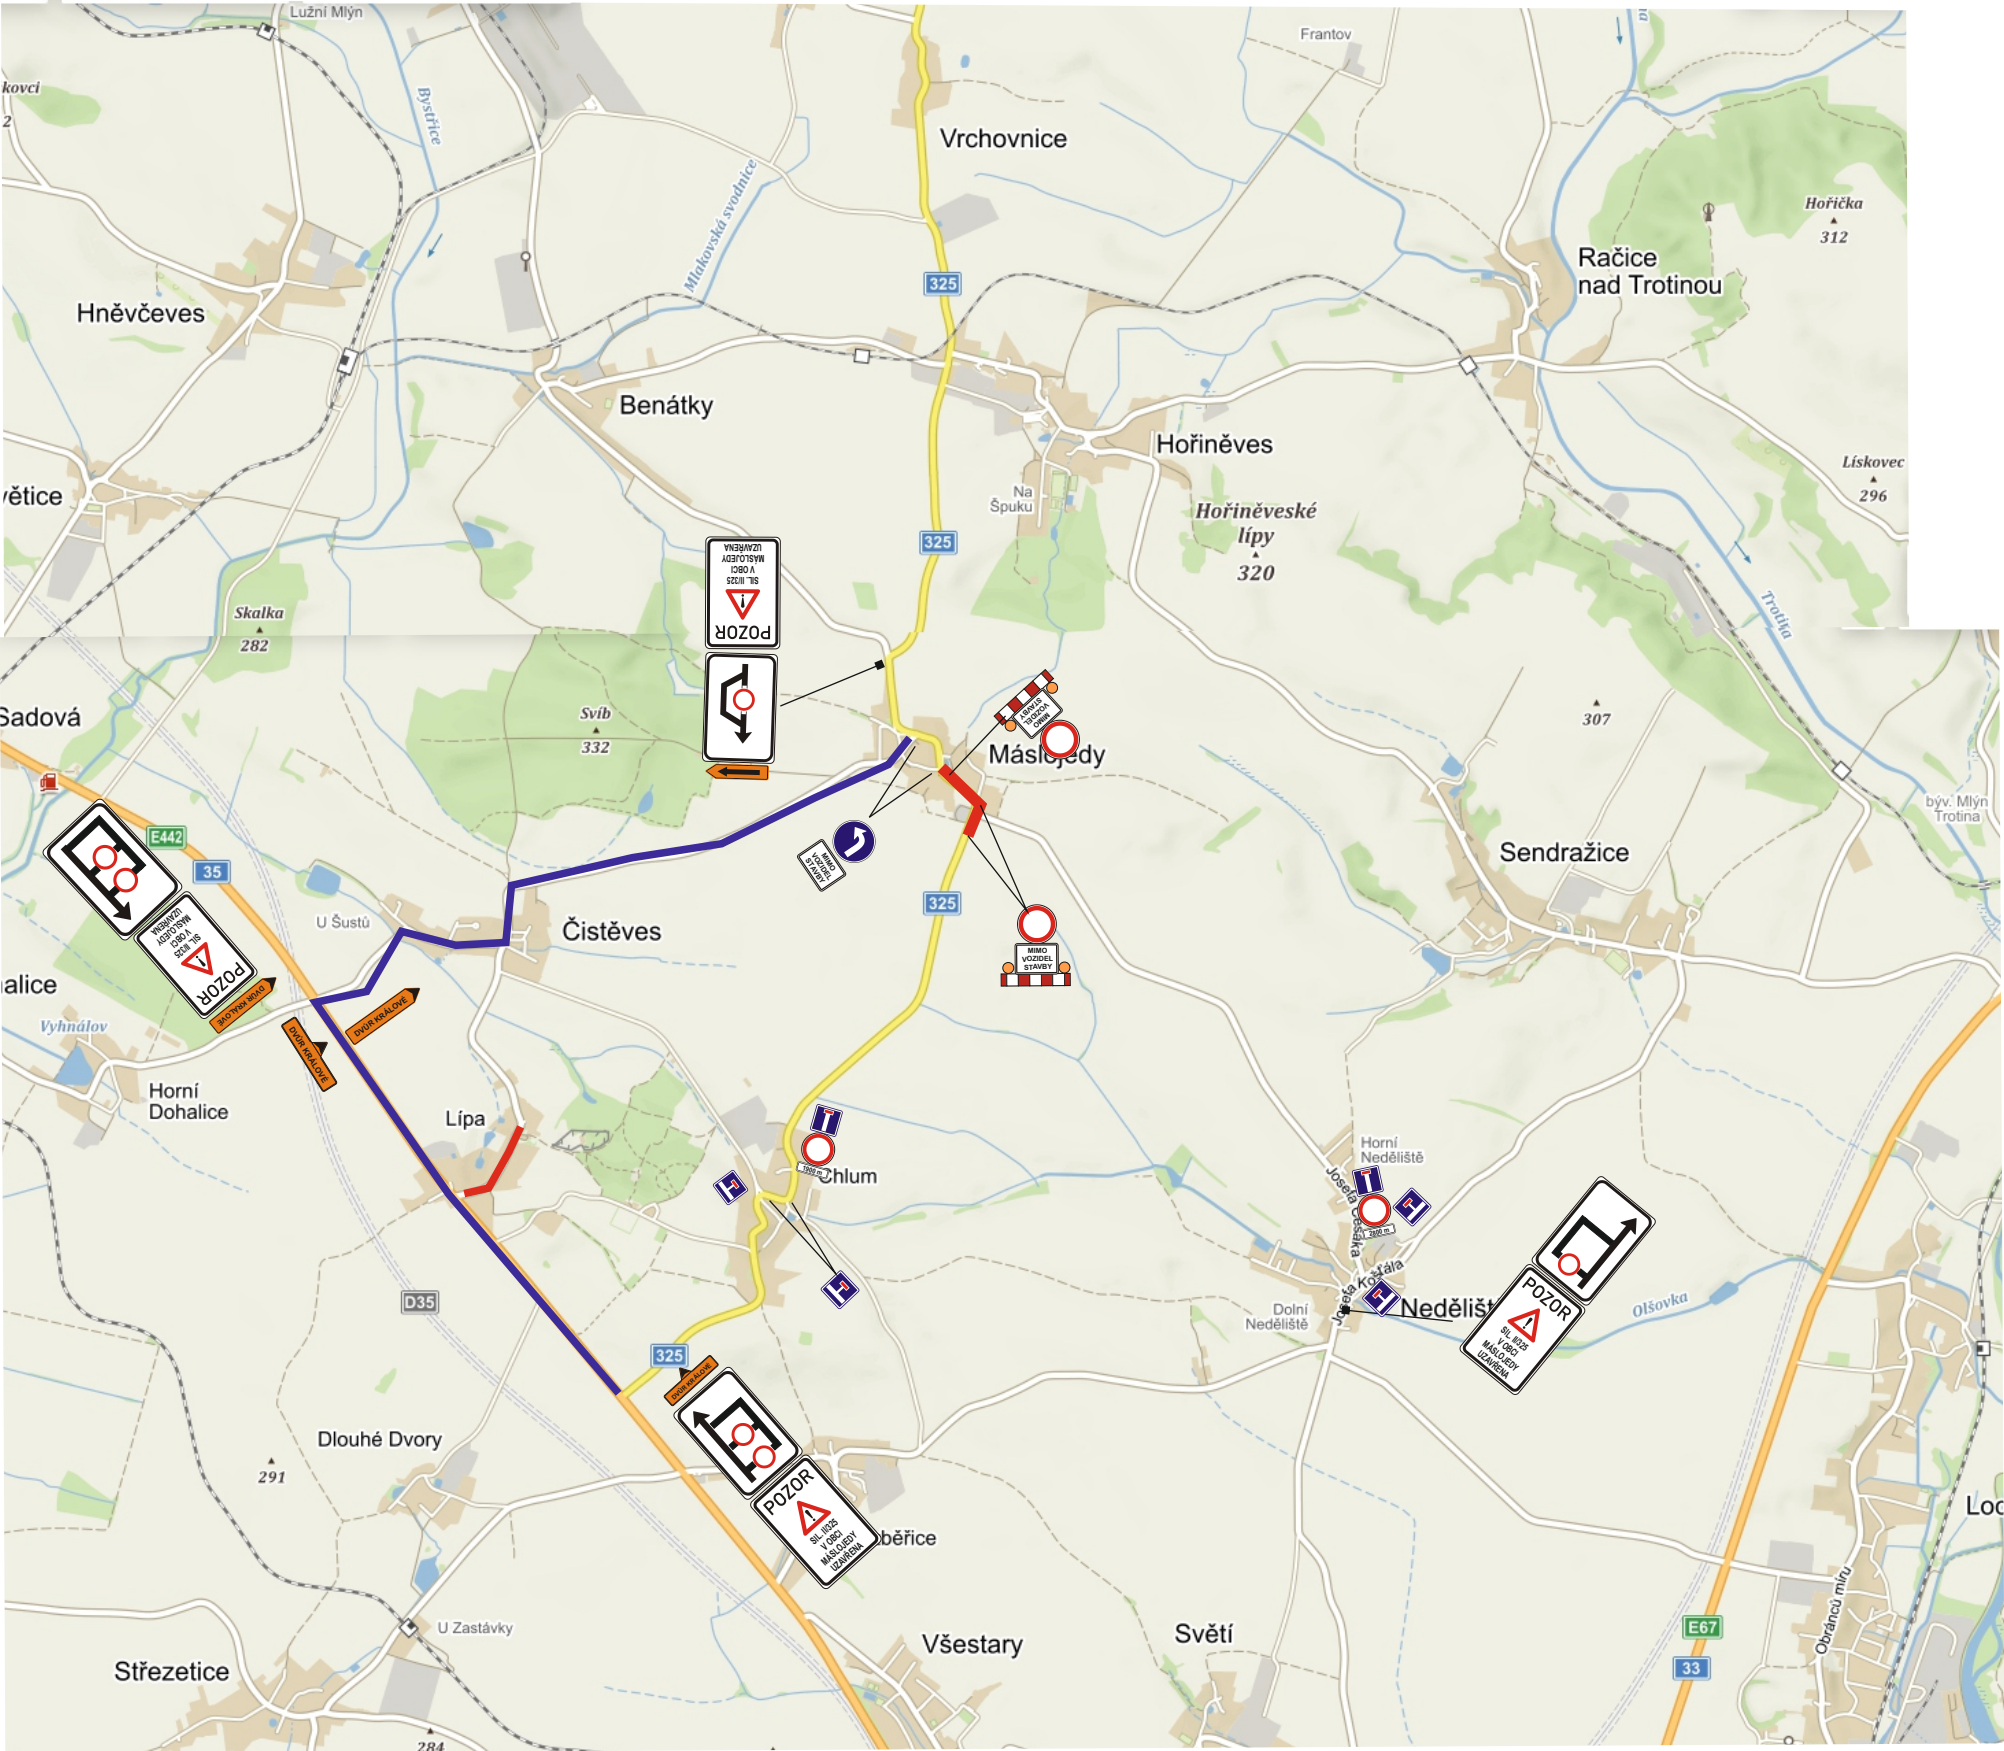

Zhotovitel:			
Kreslil:	PhDr. Denisa Pešková / tel.: 731 650 587 / e-mail: peskova@inkadz.cz	 DOPRAVNÍ ZNAČENÍ - HRADEC KRÁLOVÉ s.r.o. Obránců míru 258 503 02 Předměstí n.L. IČO: 274 78 866 DIČ: CZ27478866 tel.: 485 581 518 e-mail: info@inkadz.cz web: www.inka-znaceni.cz	
Zodp. projektant:	PhDr. Denisa Pešková / tel.: 731 650 587 / e-mail: peskova@inkadz.cz		
Kontroloval:	Jan Pazdziora / tel.: 605 273 134 / e-mail: pazdziora@inkadz.cz		
Kraj:	Královéhradecký	Okres:	Hradec Králové
Obec:	Máslojedy		
Akce:		SIL. II/325 MÁSLOJEDY - I. ETAPA 14.4.-18.5.2020	
DOPRAVNĚ INŽENÝRSKÁ OPATŘENÍ		DATUM	20.03.2020
		Č.ZAKÁZKY	20154
		STUPEŇ PD	DIO
		MĚŘITKO	-
		FORMÁT	A3


Dopravní opatření při akci : II/325 Máslojedy

II. etapa 19.5. - 28.6.2020

— uzavřený úsek
— objízdná trasa



1900 m
1850 m
1250 m
MIMO VOZIDEL STAVBY

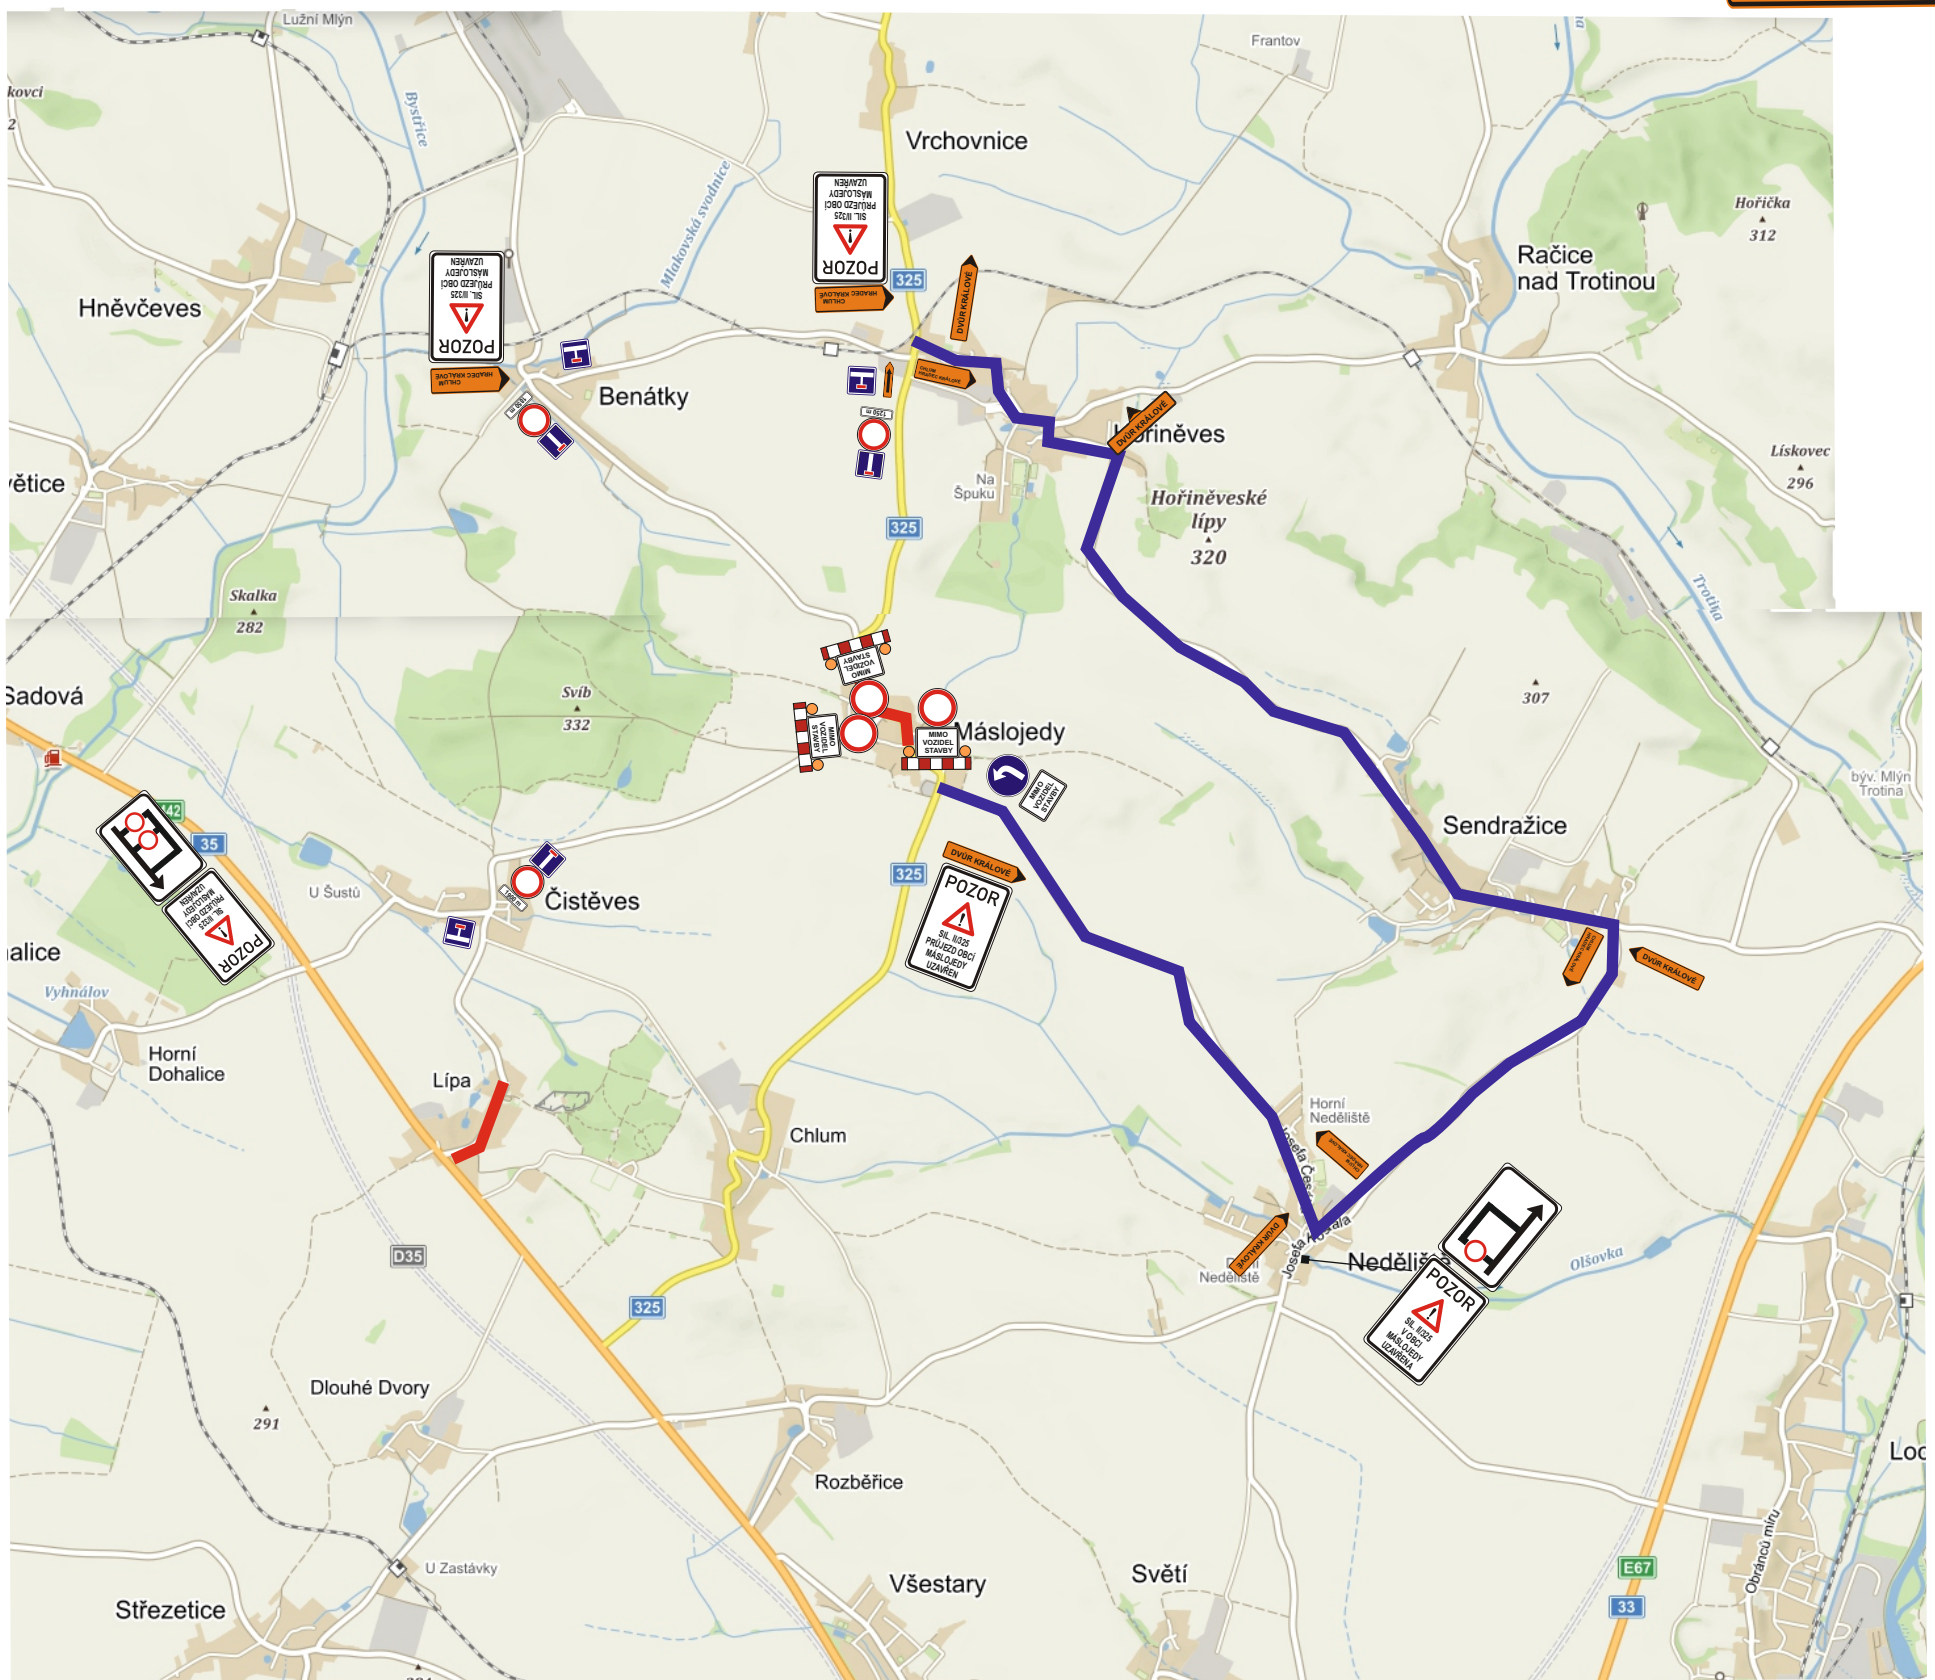

Zhotovitel:



Kreslil: PhDr. Denisa Pešková / tel.: 731 650 587 / e-mail: peskova@inkadz.cz
Zodp. projektant: PhDr. Denisa Pešková / tel.: 731 650 587 / e-mail: peskova@inkadz.cz
Kontroloval: Jan Pazdziora / tel.: 605 273 134 / e-mail: pazdziora@inkadz.cz
Kraj: Královéhradecký Okres: Hradec Králové Obec: Máslojedy

INKA
DOPRAVNÍ ZNAČENÍ - HRADEC KRÁLOVÉ s.r.o.
Obránců míru 258
503 02 Předměstí n.L.
IČO: 274 78 886 DIČ: CZ27478886
tel.: 495 581 518
e-mail: info@inkadz.cz
web: www.inka-znaceni.cz

Akce: **SIL. II/325 MÁSLÓJEDY - II. ETAPA 19.5.-28.6.2020**

DOPRAVNĚ INŽENÝRSKÁ OPATŘENÍ

DATUM	20.03.2020
Č.ZAKÁZKY	20154
STUPEŇ PD	DIO
MĚŘÍTKO	-
FORMÁT	A3