

# DIO - HAVLÍK - SOVĚTICE

ZAKÁZKA: 26474





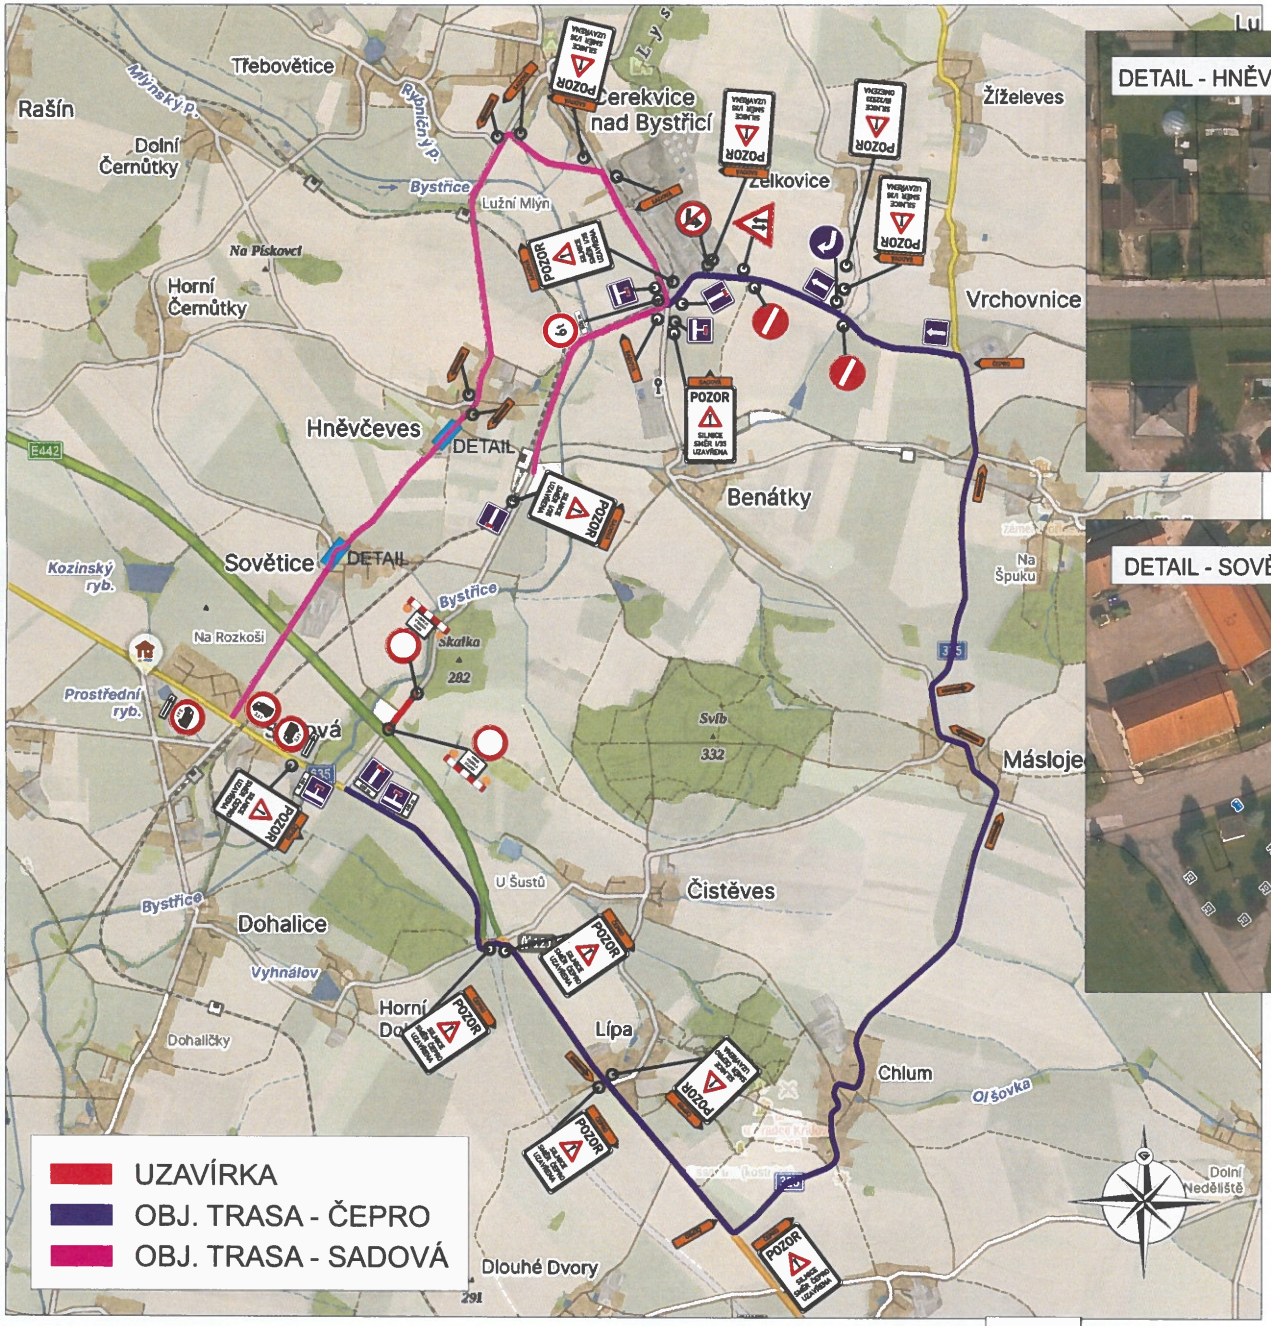

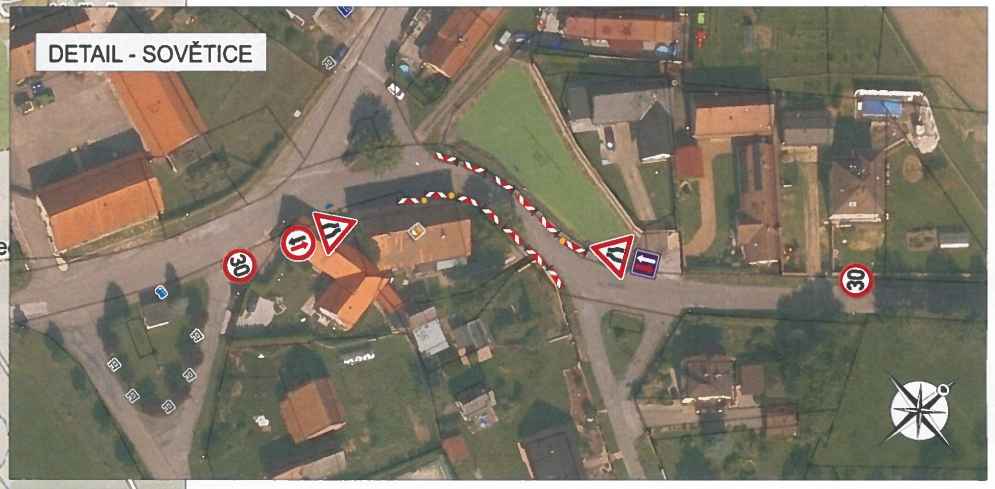


Zhotovitel:

**HAVLÍK services, s.r.o.**

| | | |
|---|---|---|
| Kreslil: | Lukáš Gubanec / tel.: 731 650 587 / e-mail.: gubanec@inkadz.cz | |
| Zodp. projektant: | Lukáš Gubanec / tel.: 731 650 587 / e-mail.: gubanec@inkadz.cz | |
| Kontroloval: | Lukáš Gubanec / tel.: 731 650 587 / e-mail.: gubanec@inkadz.cz | |
| Kraj: Královéhradecký | Okres: Hradec Králové | Obec: Sovětice |

INKA

Akce:

**SOVĚTICE**


**OPRAVA POVRCHU**

DOPRAVNĚ INŽENÝRSKÉ OPATŘENÍ

| | |
|---|---|
| DATUM | |
| Č.ZAKÁZKY | 26474 |
| STUPEŇ PD | |
| MĚŘÍTKO | - |
| FORMÁT | A3 |

# DIO - HAVLÍK - SOVĚTICE

ZAKÁZKA: 26474

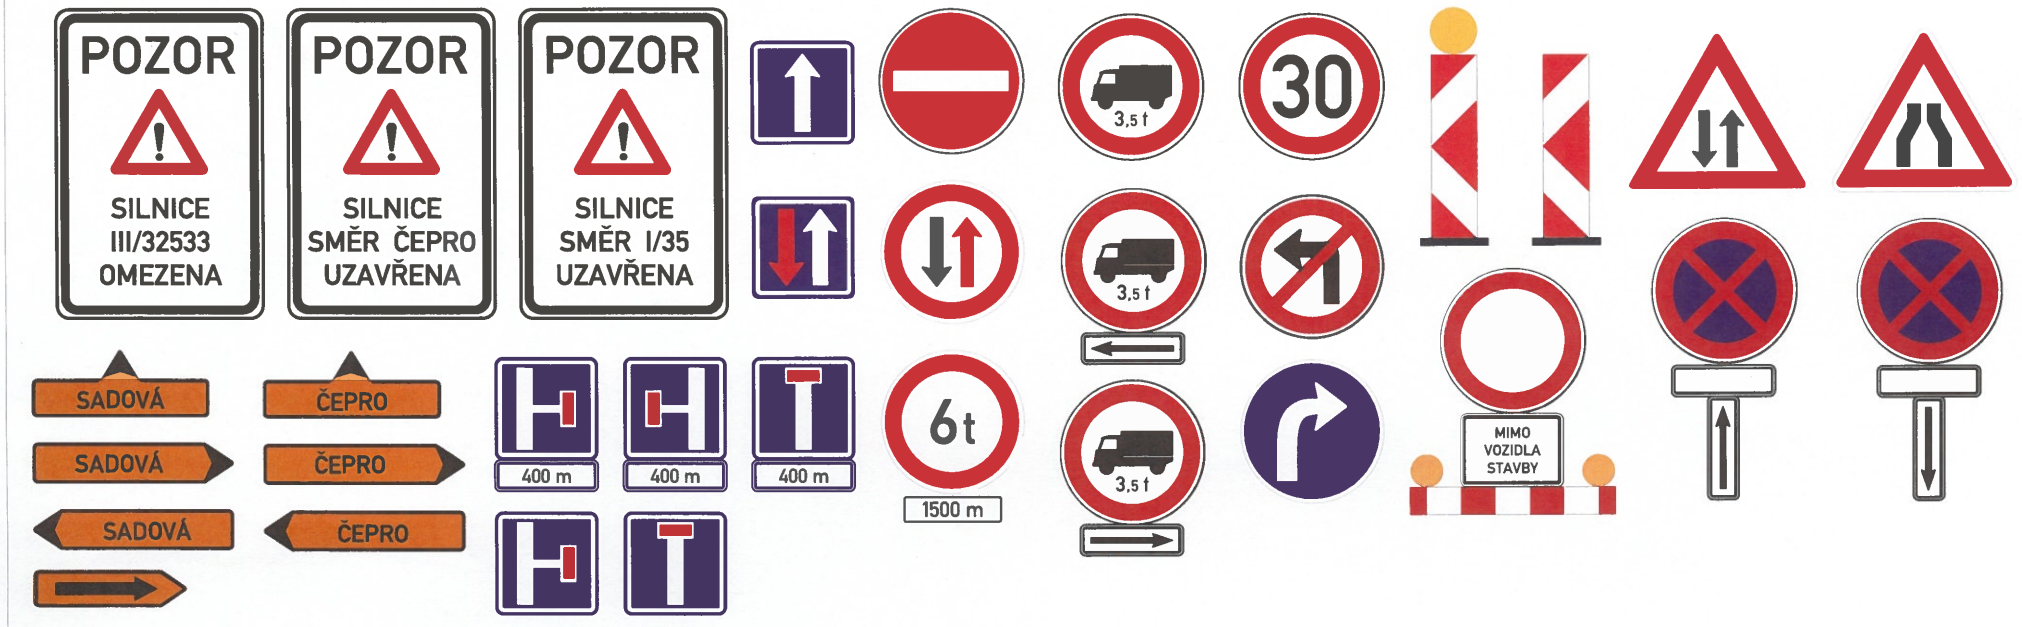


Po ukončení akce bude přechodné dopravní značení odstraněno.
Stávající DZ v rozporu s DIO bude zneplatněno.
DZ je možné v případě potřeby upravit dle stávající situace.

Zhotovitel:

**HAVLÍK services, s.r.o.**

| | | |
|---|---|---|
| Kreslil: | Lukáš Gubanec / tel.: 731 650 587 / e-mail.: gubanec@inkadz.cz | |
| Zodp. projektant: | Lukáš Gubanec / tel.: 731 650 587 / e-mail.: gubanec@inkadz.cz | |
| Kontroloval: | Lukáš Gubanec / tel.: 731 650 587 / e-mail : gubanec@inkadz.cz | |
| Kraj: Královéhradecký | Okres: Hradec Králové | Obec: Sovětice |

INKA DOPRAVNÍ ZNAČENÍ, HRADEC KRÁLOVÉ s.r.o.
Obránců mínu 258
503 02 Předměřice n.L.
IČO: 27478866 DIČ: CZ27478866
tel.: 495 581 318
e-mail: info@inkadz.cz
web: www.inka-znaceni.cz

Akce:

**SOVĚTICE**

**OPRAVA POVRCHU**

DOPRAVNĚ INŽENÝRSKÉ OPATŘENÍ

| | |
|---|---|
| DATUM | |
| Č.ZAKÁZKY | 26474 |
| STUPEŇ PD | |
| MĚŘÍTKO | - |
| FORMÁT | A3 |