




TECHNICKÁ ZPRÁVA:

Navržená přechodná úprava provozu řeší dopravní situaci při provádění rekonstrukce MK v obci Hoříněves (okr. Hradec Králové). Práce na MK budou realizovány za úplné uzavírky. Z důvodu BESIP, nutnosti přesunutí zastávek BUS a pohybu pěších v prostoru snížených rozhledových poměrů, je navrženo snížení max. povolené rychlosti (30). VDZ V11a je navrženo jako doporučené. Použité značení na III/32531 vychází dle TP66 ze schema B.1 po úpravě. Objízdné trasy nejsou navrženy.

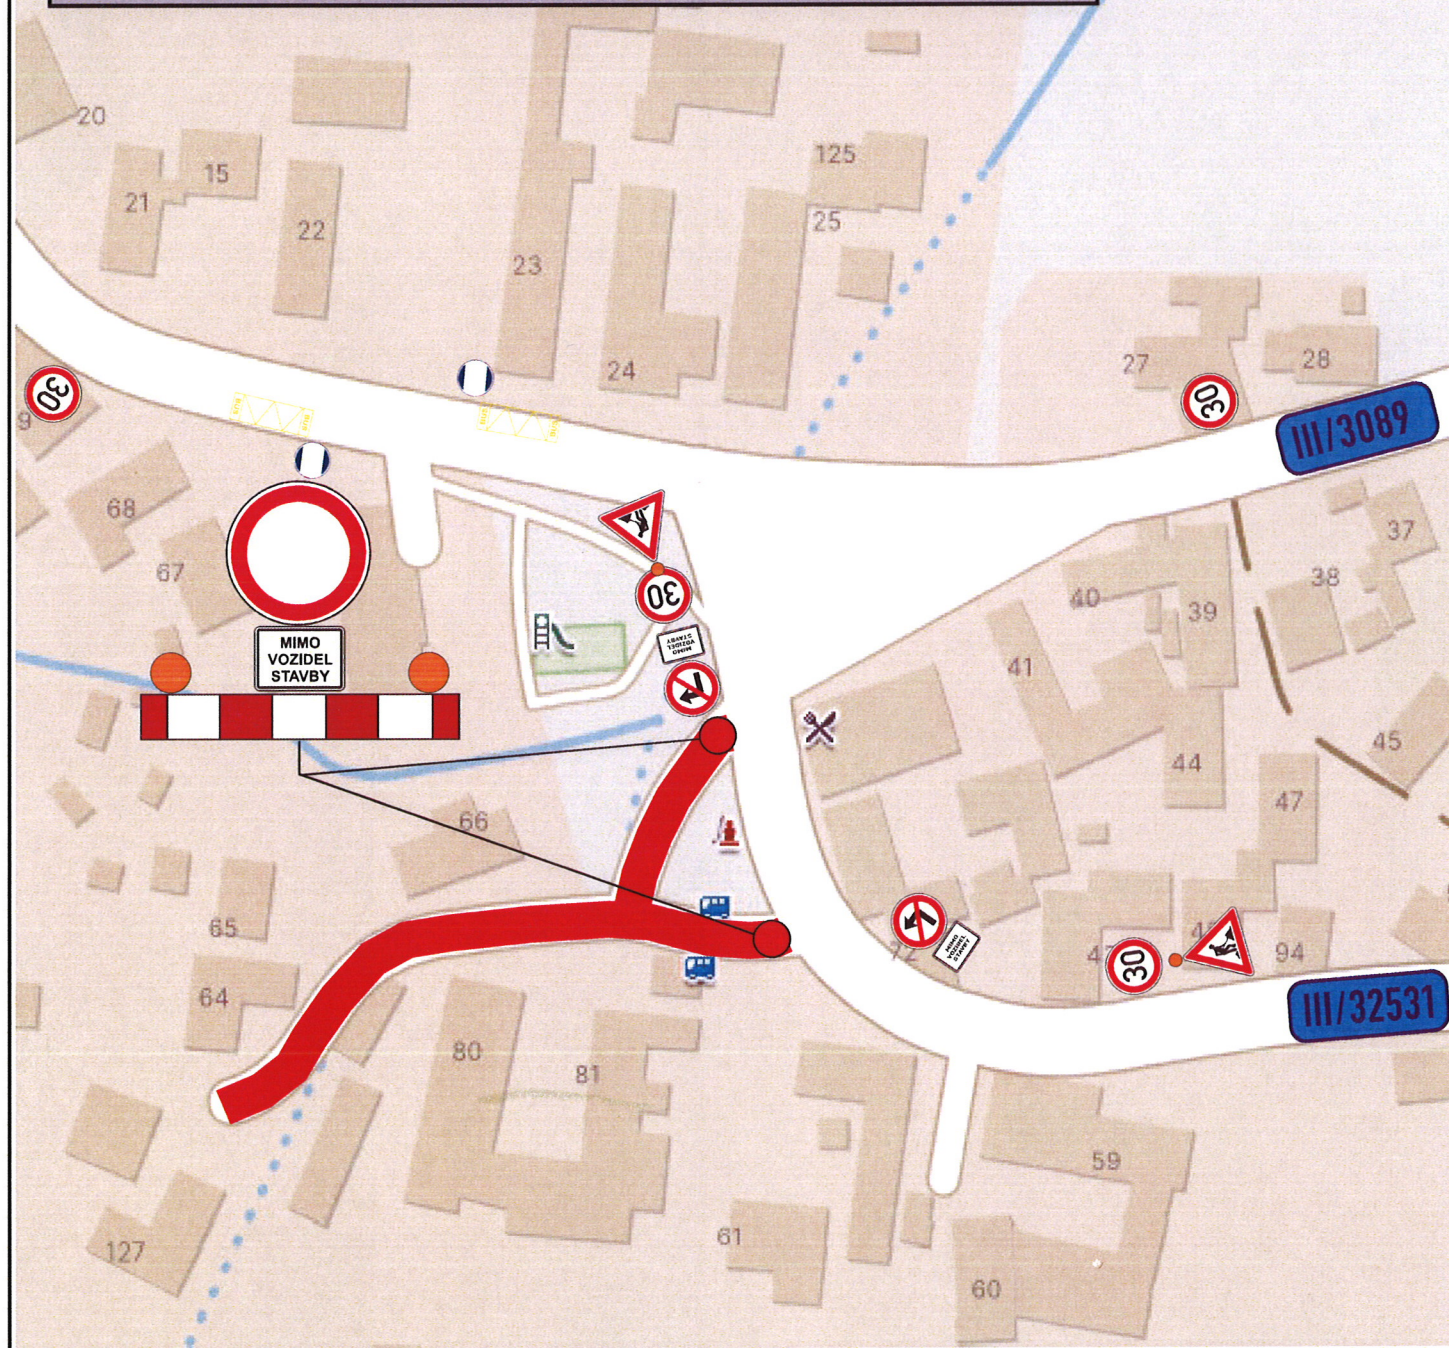

Objednatel:



Autor projektu	DIOZ - dopravní značení	
Kreslil	Jaroslav Michek - 777 814 646	
Kraj: Královéhradecký	Okres: Hradec Králové	Obec: Hoříněves

Akce:

REKONSTRUKCE KOMUNIKACÍ NÁVES OBCE HOŘINĚVES

DIOZ
DOPRAVNÍ ZNAČENÍ

Jaroslav Michek
Polizy 4, 503 26 Osice
tel. + 420 777 814 646,
e-mail: info@dioz.cz
www.dioz.cz
IČO: 68461135
DIČ: CZ6709060347

Datum	08/2022
Stupeň PD	DIO
Měřítko	-
Formát	2xA4