


# III/308 9 SMIŘICE - HOŘINĚVES

## 2,3. ETAPA

- úplná uzavírka III/308 9 v úseku Rodov - D11 EXIT 104 (843m), Račice nad Trotinou - Hořiněves (1 414m)
- termín: 31.03. - 08.06. 2025

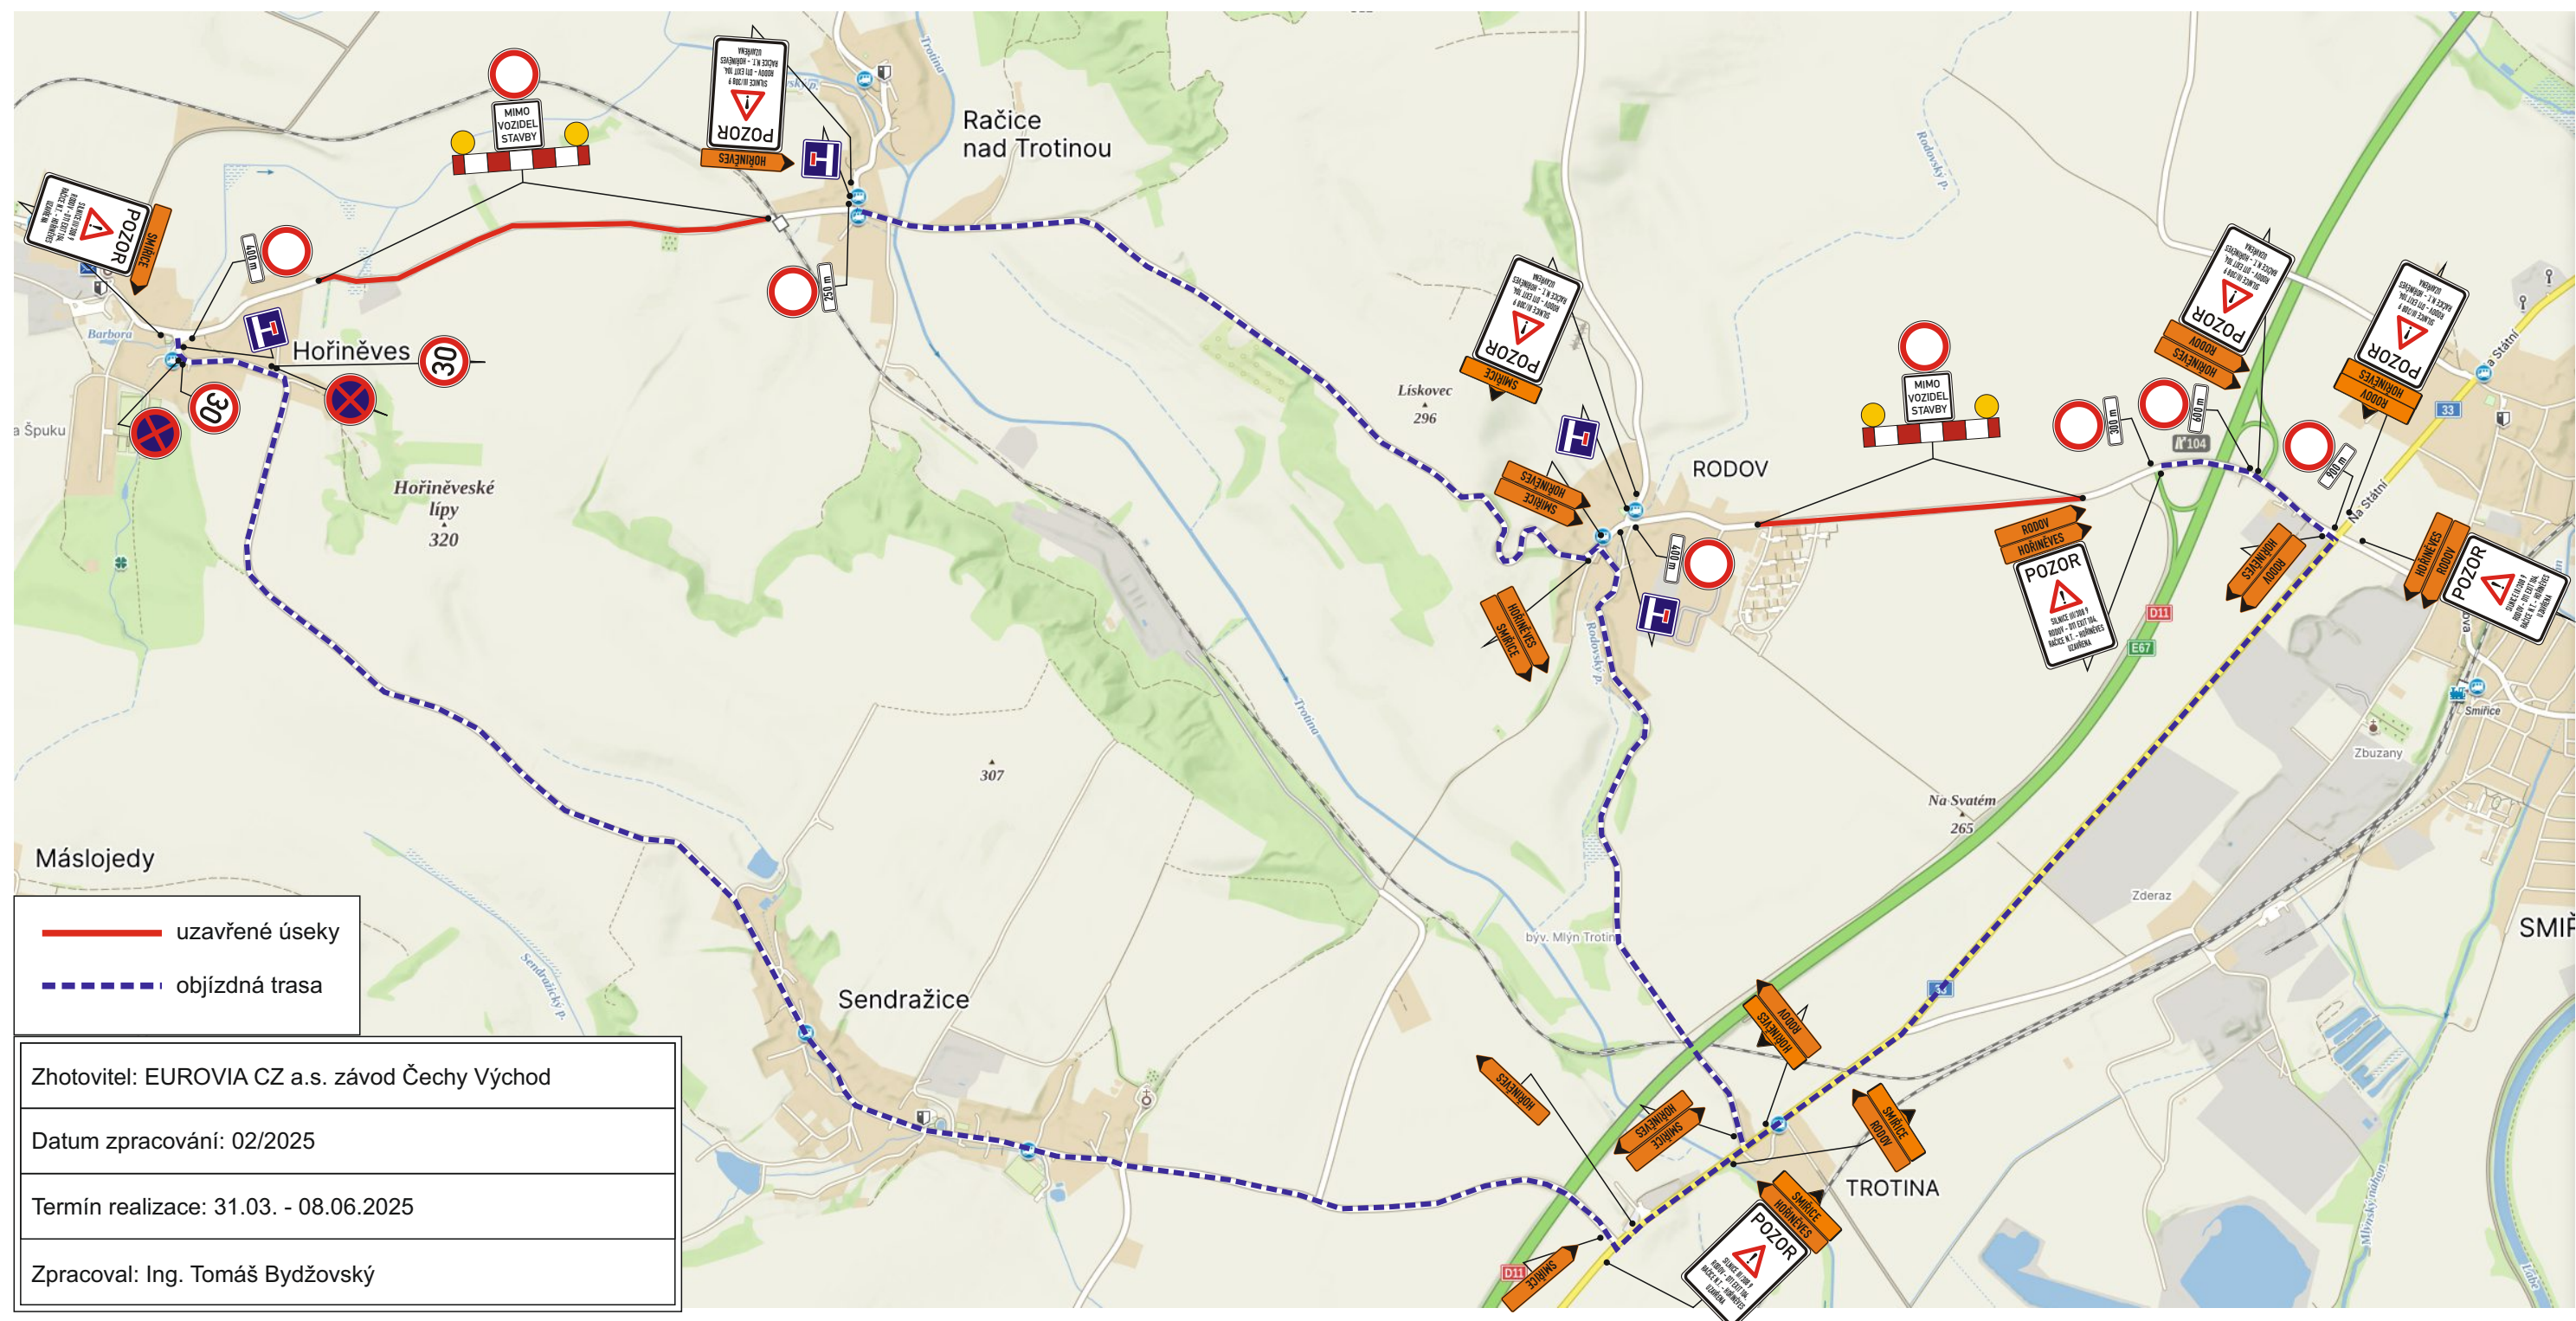




# III/308 9 SMIŘICE - HOŘINĚVES

## pracovní místo

- pracovní místo po úplné uzavírce III/308 9 v úseku Rodov - Račice nad Trotinou
- dokončovací práce
- termín: 31.03. - 08.06. 2025
- délka úseku 2360 m

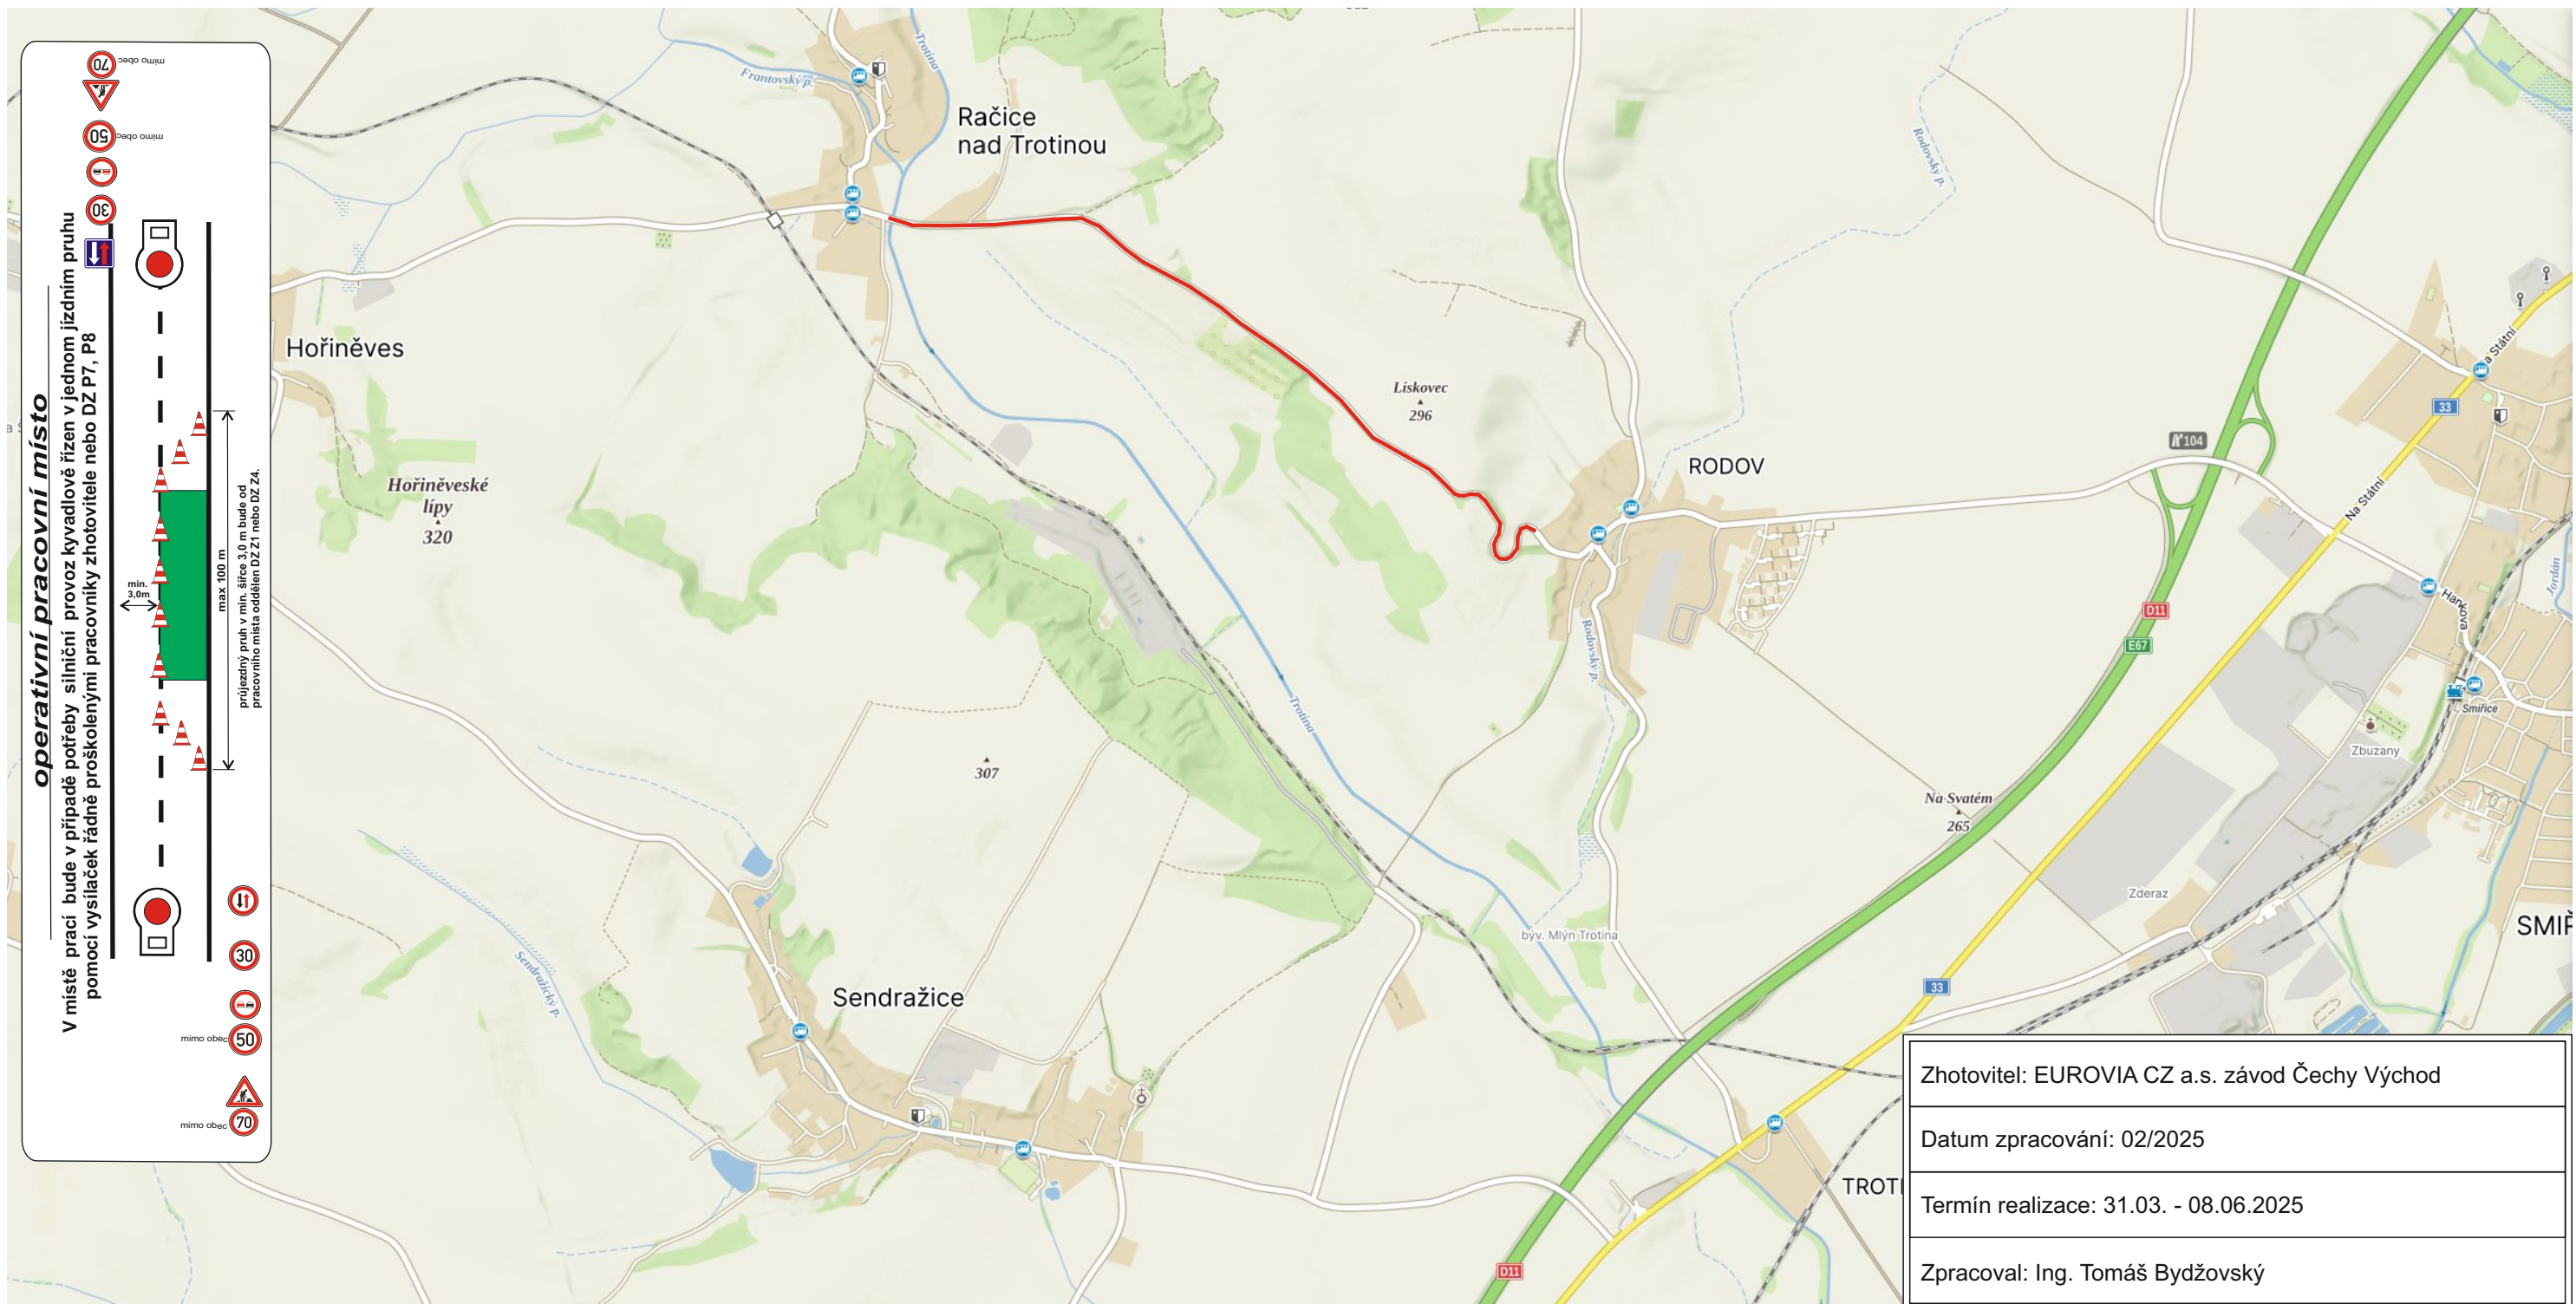



# III/308 9 SMIŘICE - HOŘINĚVES

## pracovní místo

- pracovní místo po úplných uzavírkách
- dokončovací práce
- termín: 09.06. - 20.07. 2025

