


D35 Sadová - Hořice „ČEPRO“

- úplná uzavírka účelové komunikace „Čepro“
- termín realizace 01.05. - 16.11. 2024

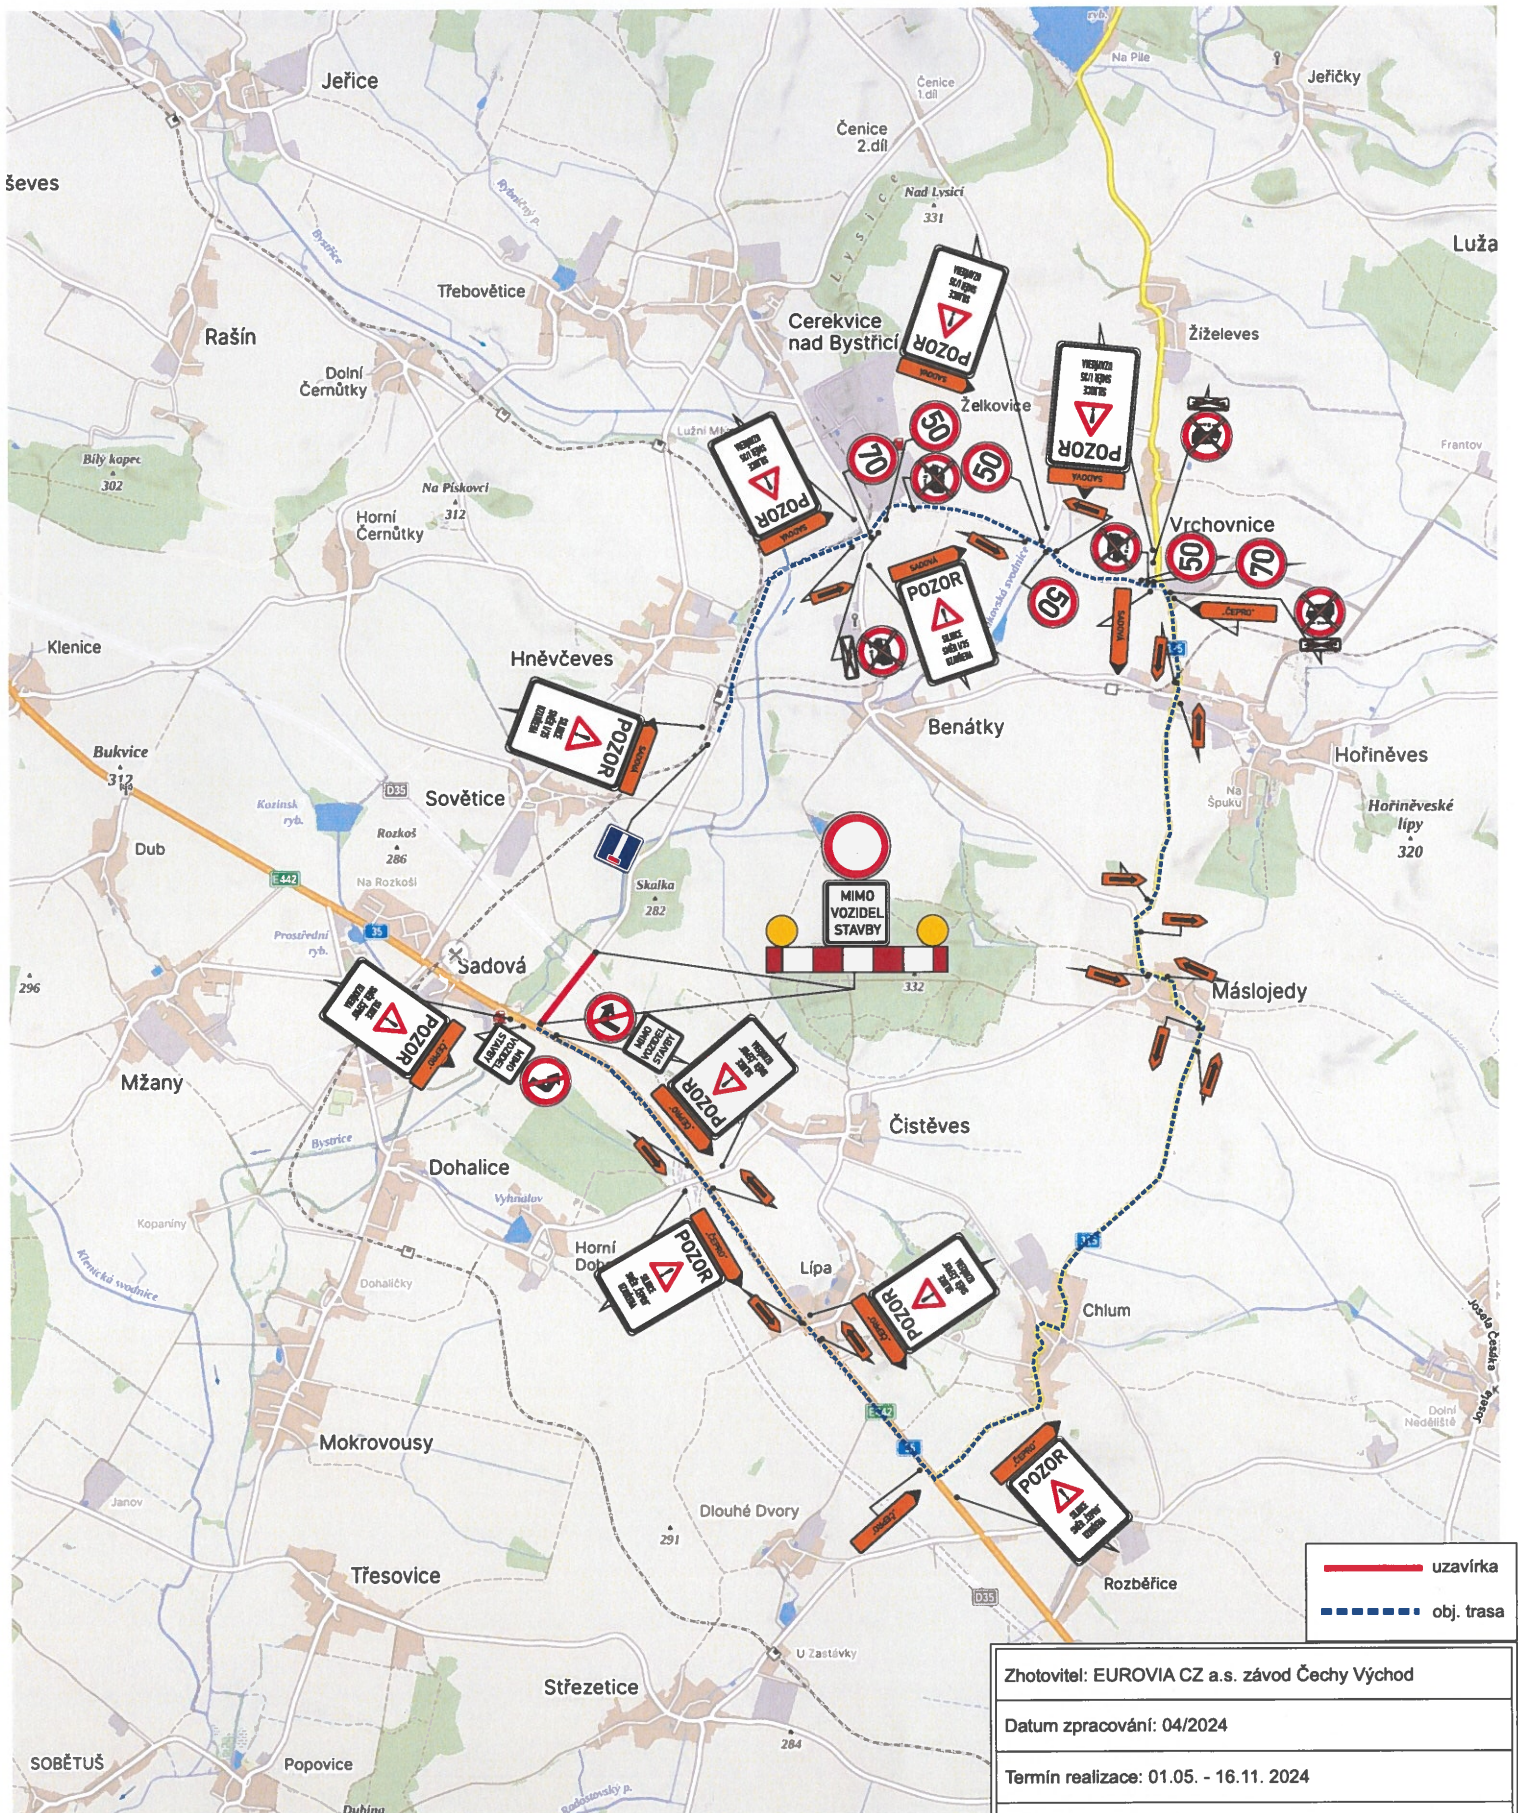

Zhotovitel: EUROVIA CZ a.s. závod Čechy Východ

Datum zpracování: 04/2024

Termín realizace: 01.05. - 16.11. 2024

Zpracoval: Ing. Tomáš Bydžovský